




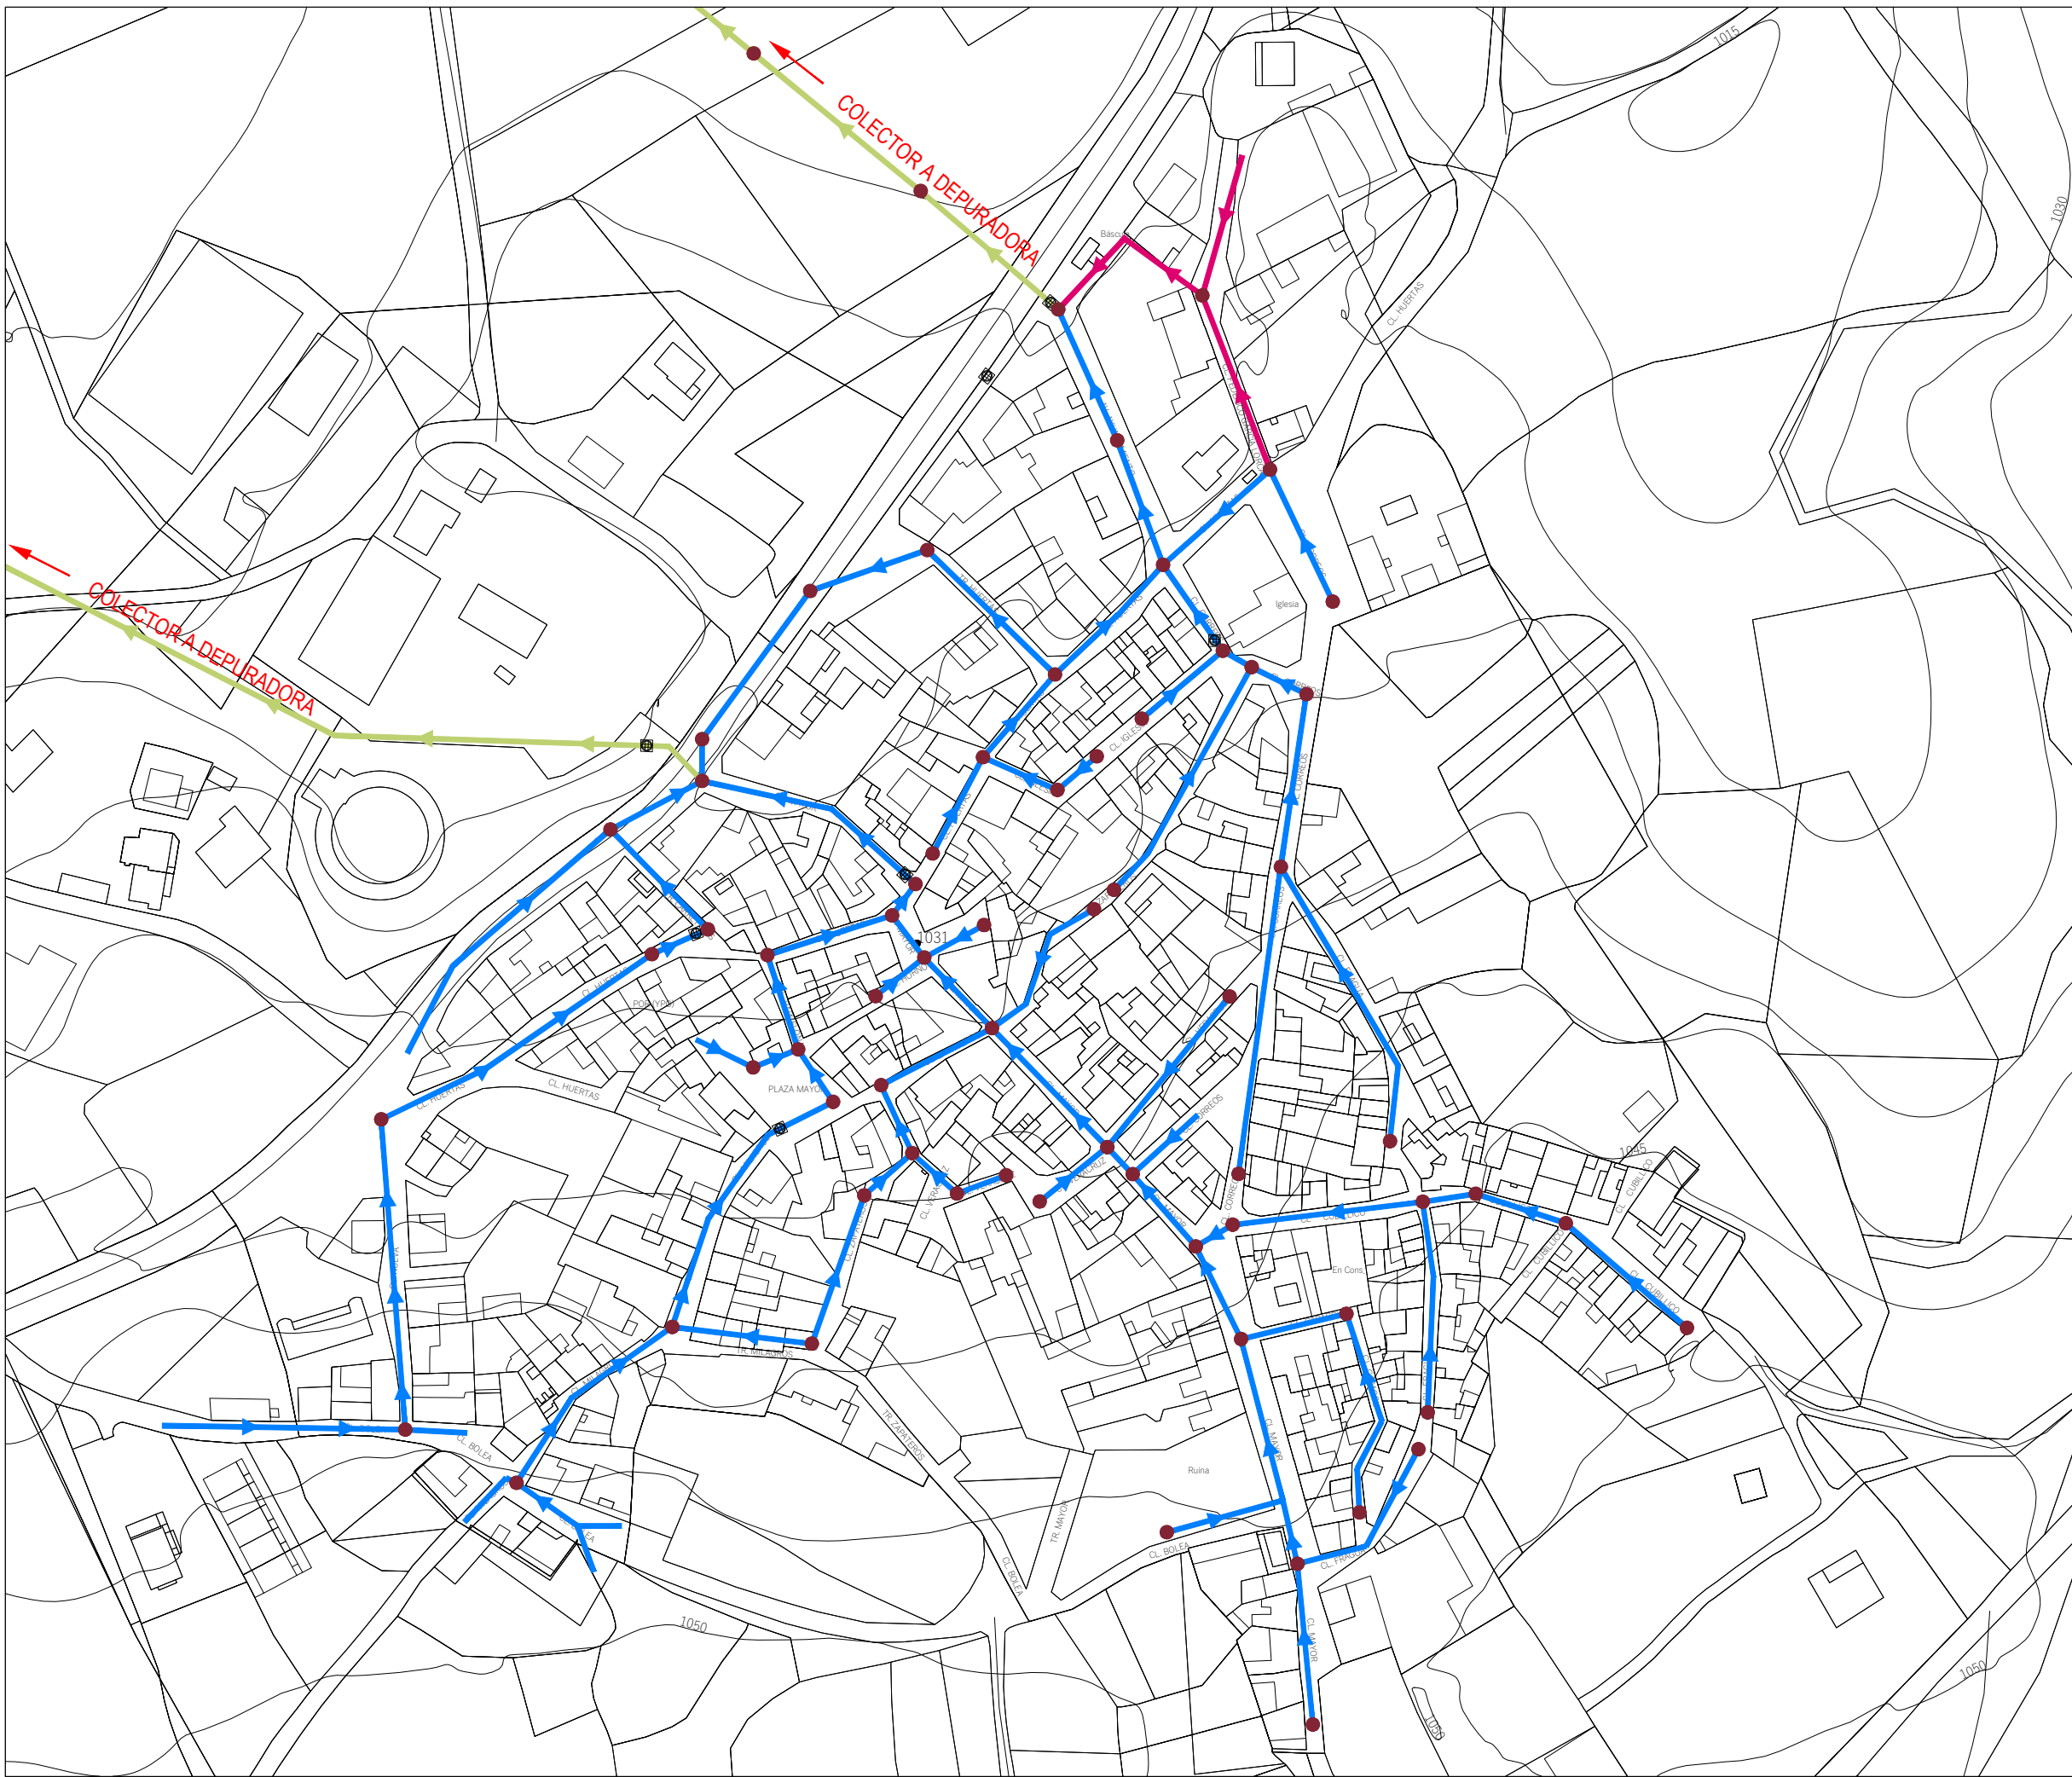


ROBLEDO

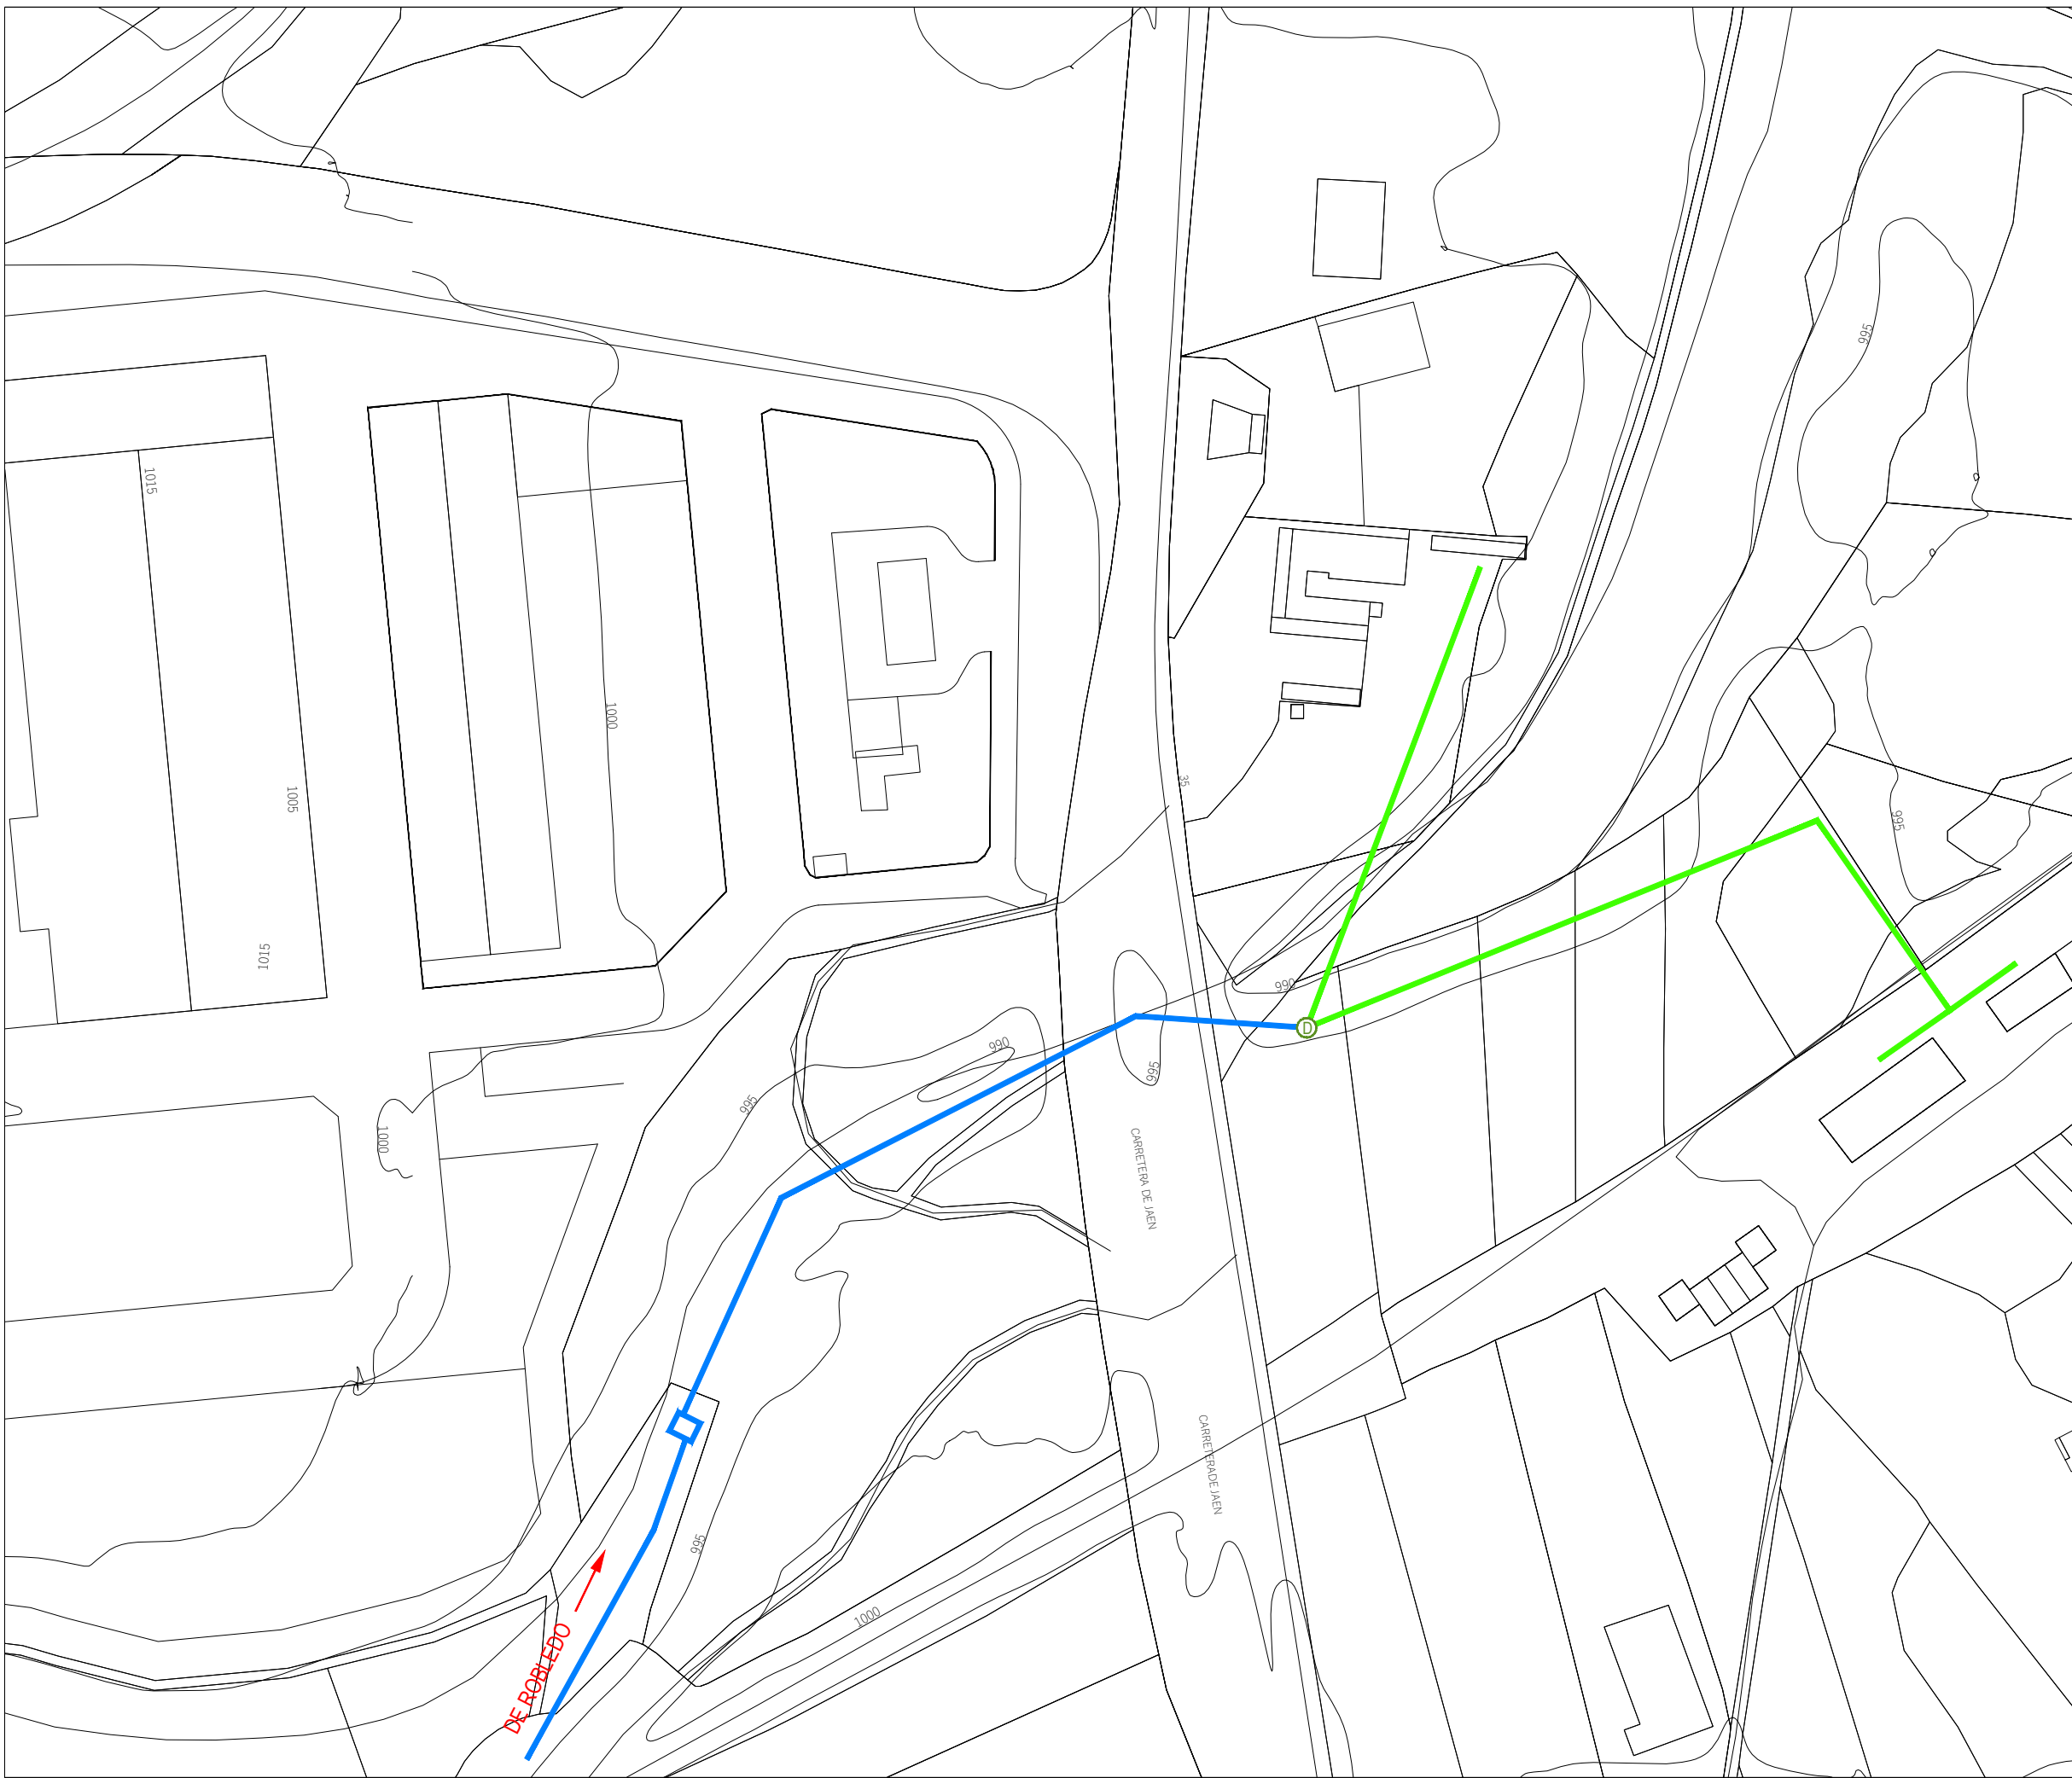

POLIGONO INDUSTRIAL

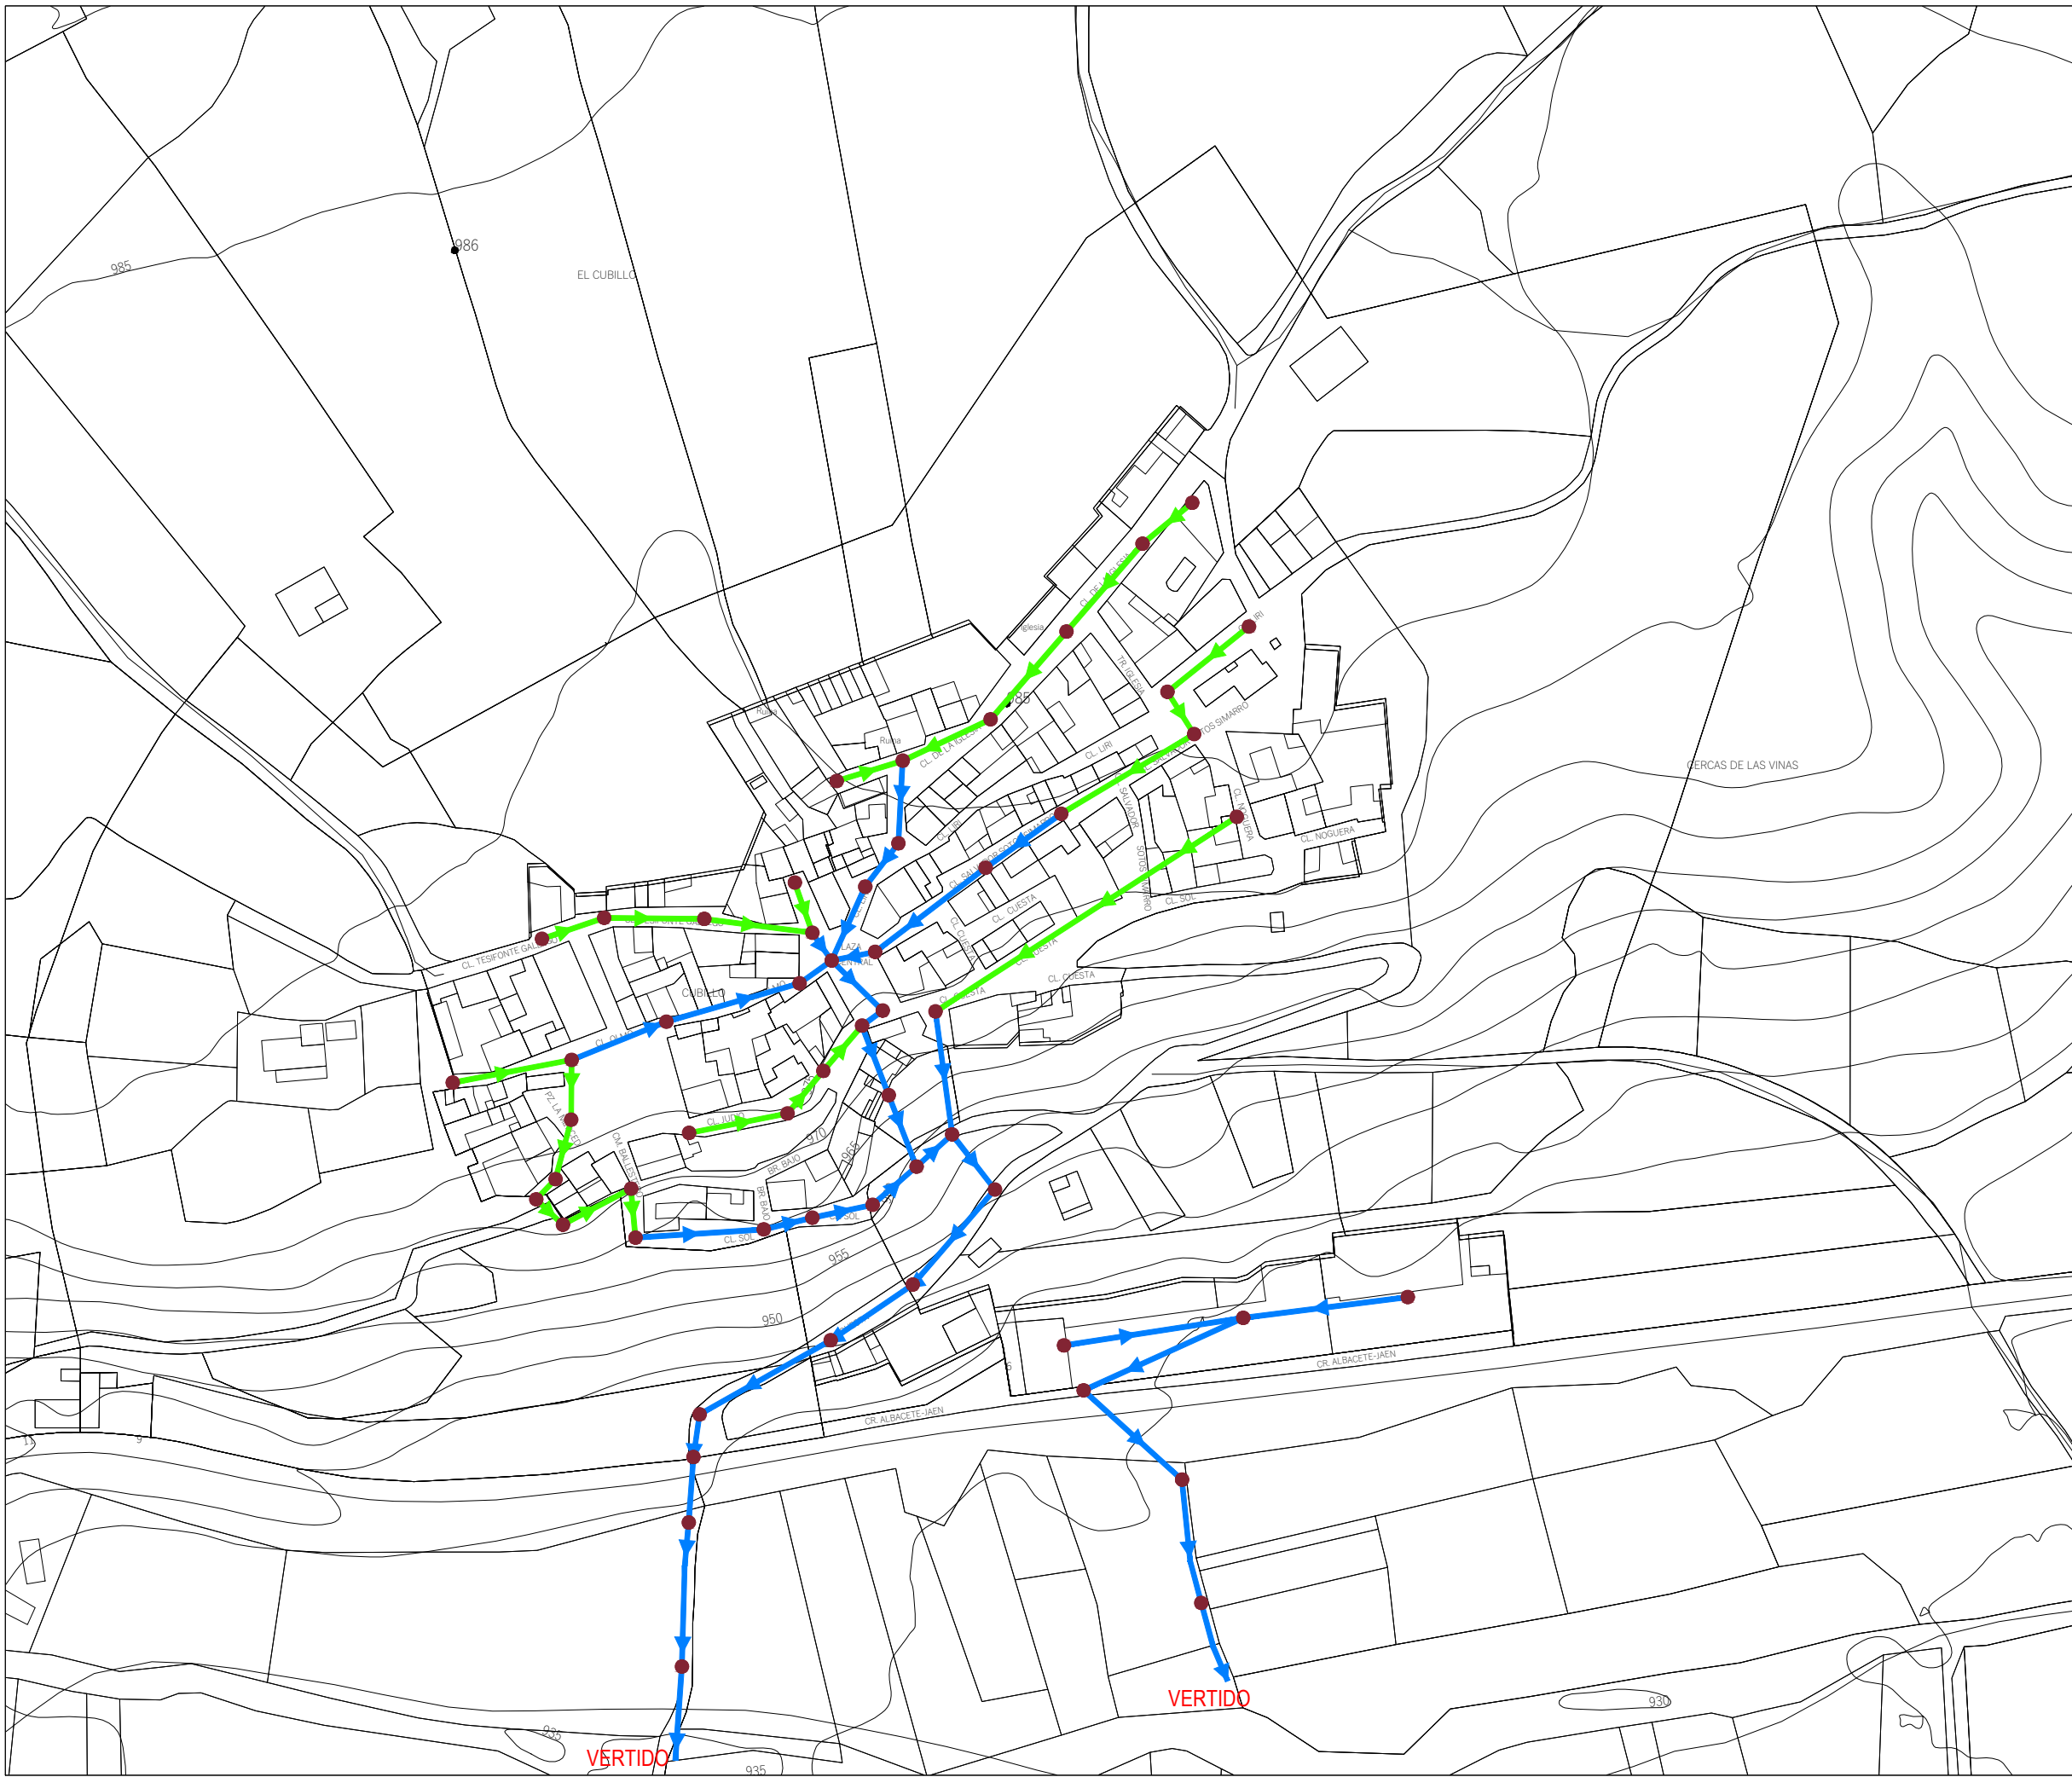


EL CUBILLO

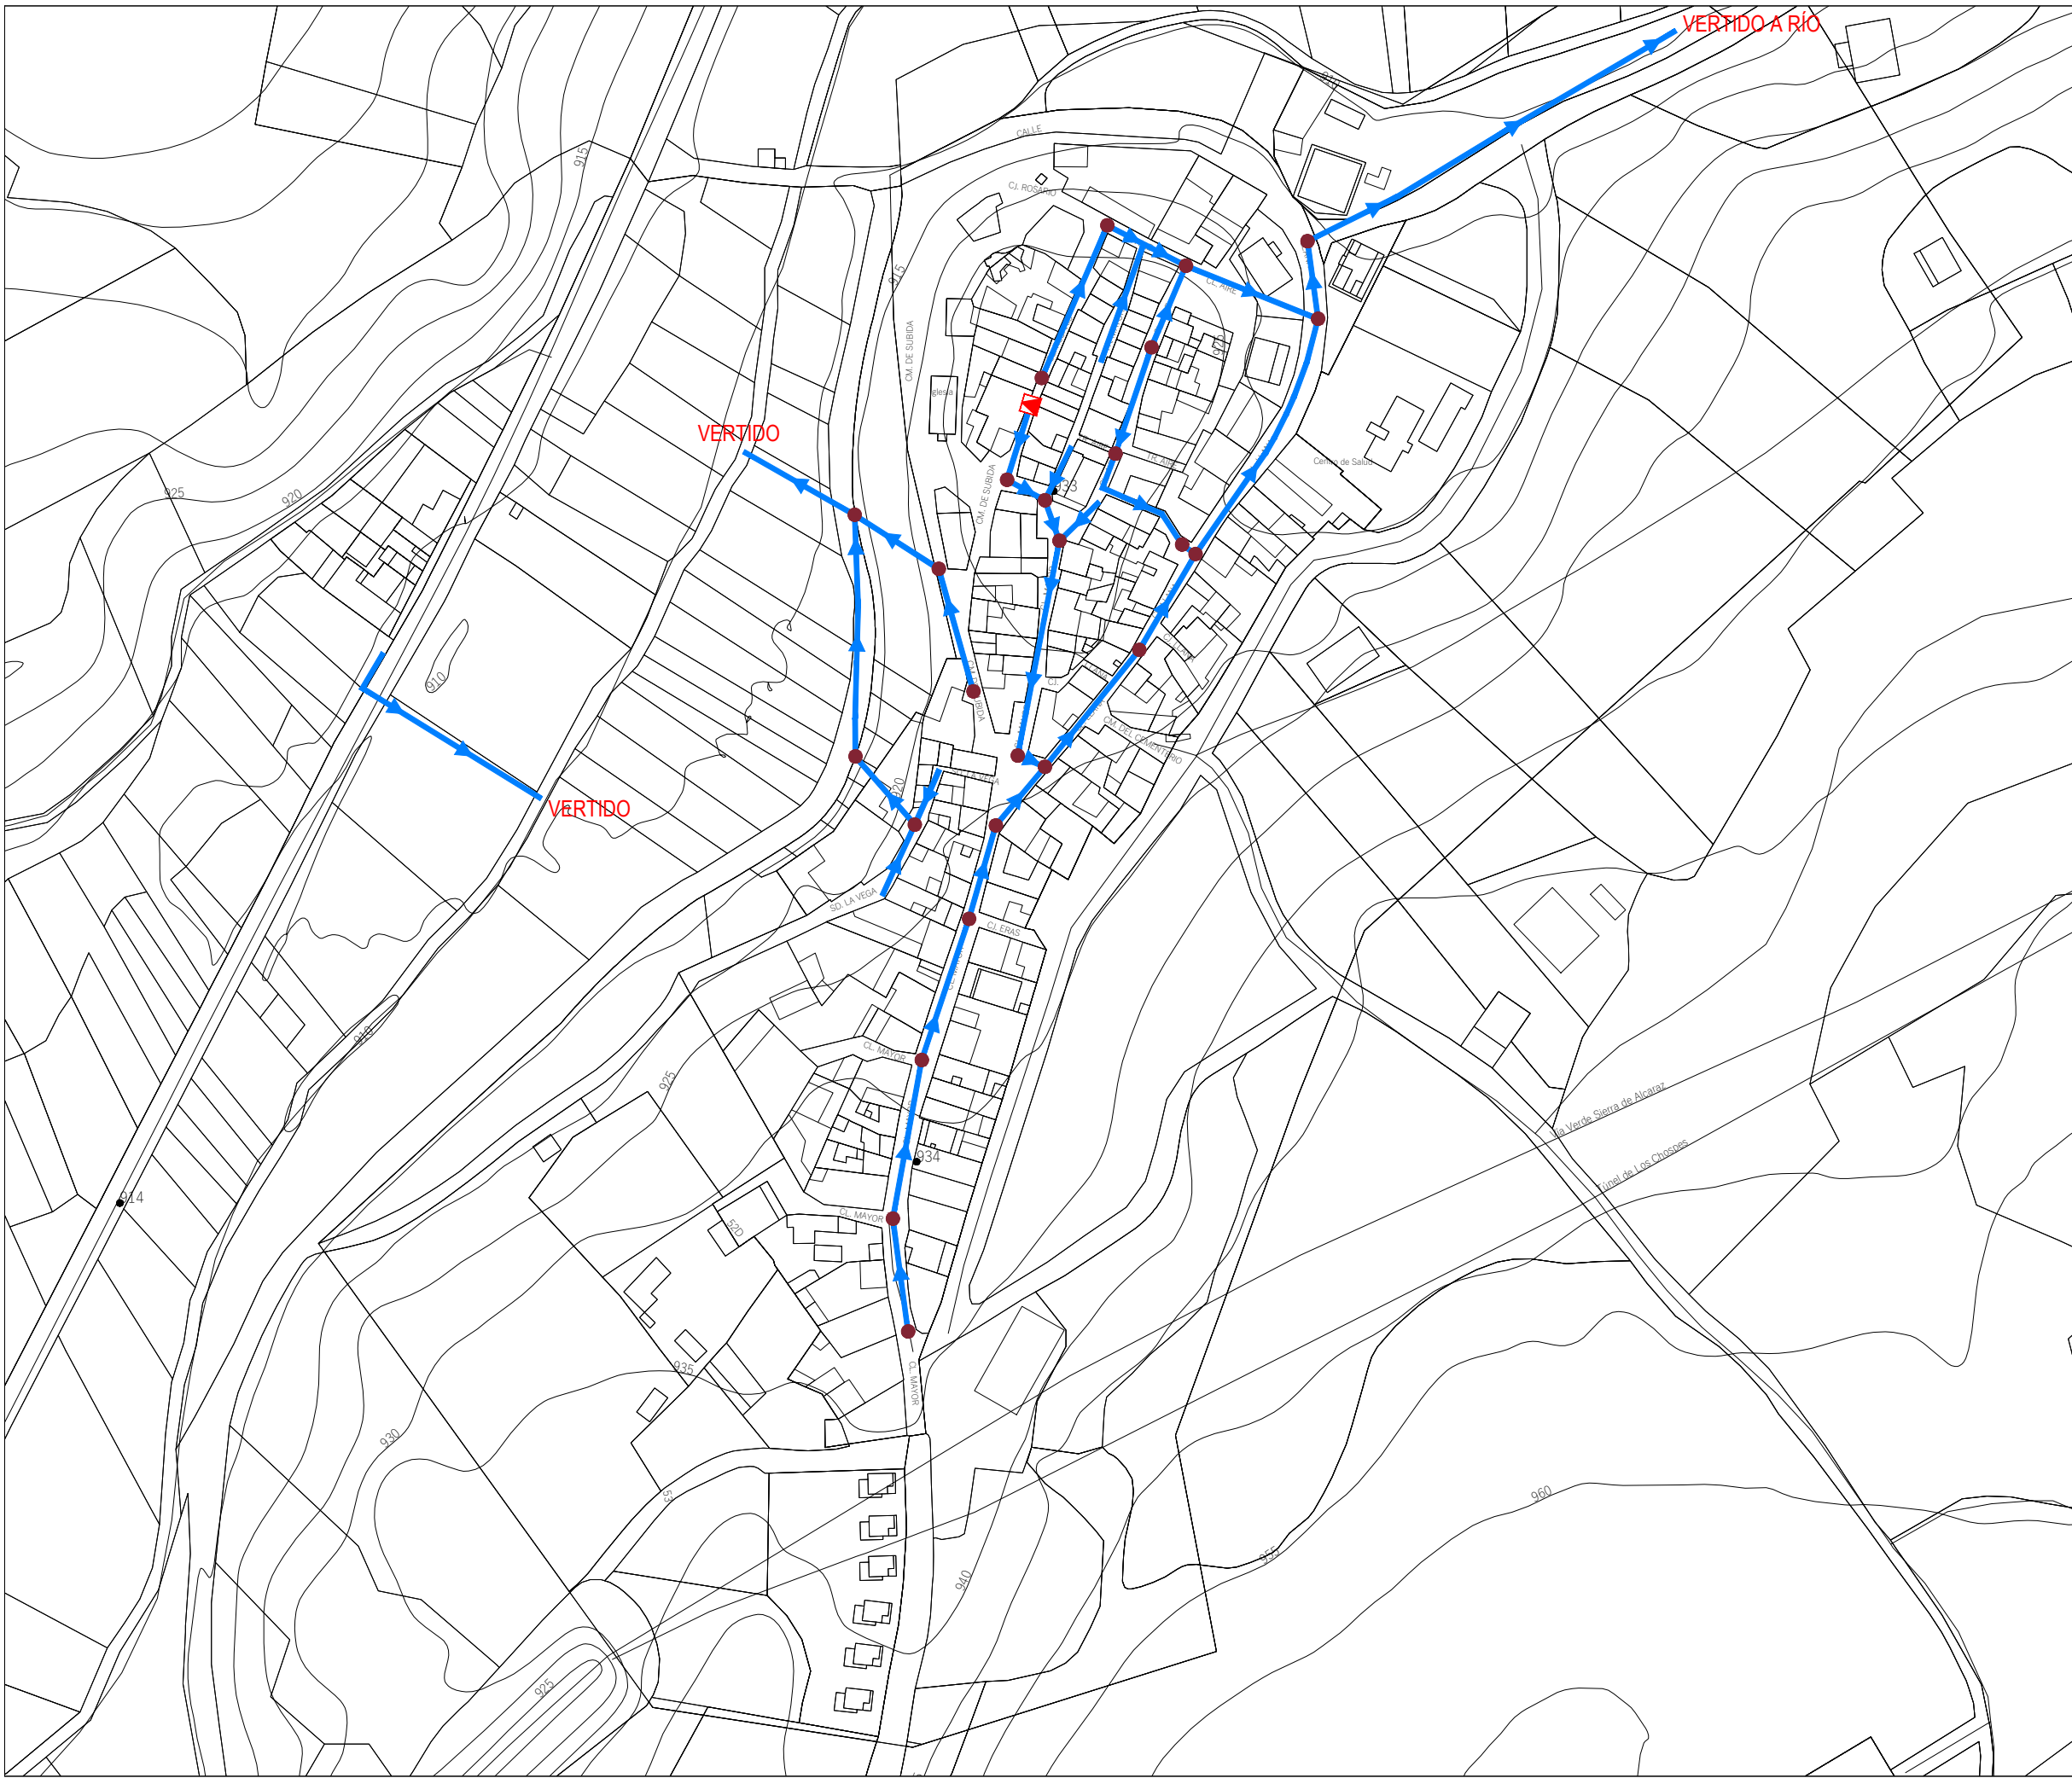

LOS CHOSPES

RED DE SANEAMIENTO Y DEPURACIÓN

- Tubería de P.V.C corrugado Ø 300
- Tubería de Hormigón Ø 300
- Tubería de Hormigón Ø 250
- Dirección
- Pozo de registro
- Cámara de descarga
- Imbornal
- E.D.A.R.

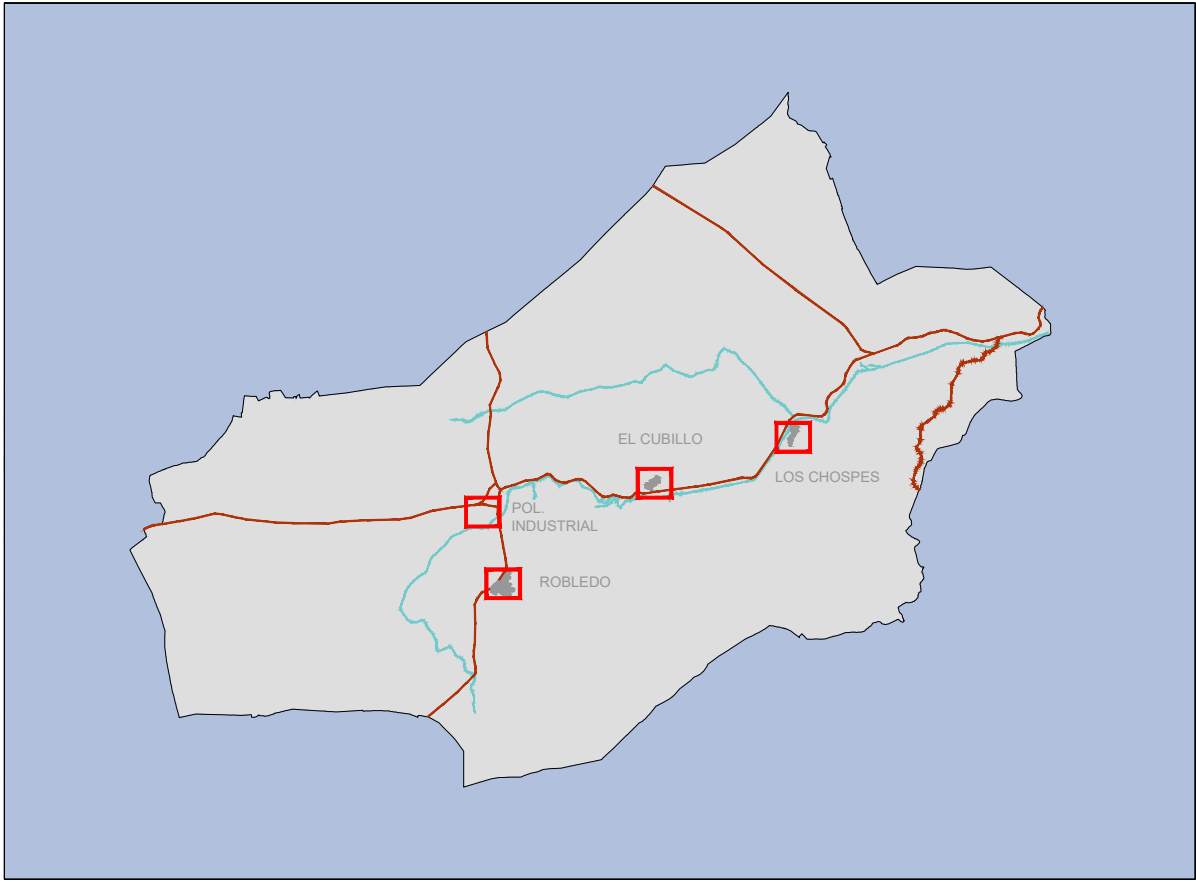

PLAN DE ORDENACIÓN MUNICIPAL DE
ROBLEDO (ALBACETE)

DOCUMENTO TÉCNICO

PI-09

FEBRERO 2023

e: 1/2.000

Red de Saneamiento y Depuración

Promotor: Equipo Redactor: Dirección Técnica (Redactores):

Magdalena Barreales Ingeniero de C.C.P. Javier Ruiz Dr. Arquitecto Rubén Fernández Arquitecto Álvaro Ardura Arquitecto