

RED DE ABASTECIMIENTO

RED ACTUAL

- Red de Abastecimiento existente
- Depósito regulador
- Captación

RED PROPUESTA

- Nueva Red de Abastecimiento

RED DE SANEAMIENTO

RED ACTUAL

- Red de Saneamiento existente
- Emisario a depuradora
- E.D.A.R.

RED PROPUESTA

FECALES	PLUVIALES
Nueva Red de Saneamiento	Nueva Red de Saneamiento
Concentración de caudales - Fosa séptica	


RED DE ENERGÍA ELÉCTRICA

RED ACTUAL

- Línea eléctrica Media Tensión Aérea
- Centro de Transformación

OTRAS DELIMITACIONES

- Suelo Urbano Consolidado
- Suelo Urbano No Consolidado
- Suelo Urbanizable

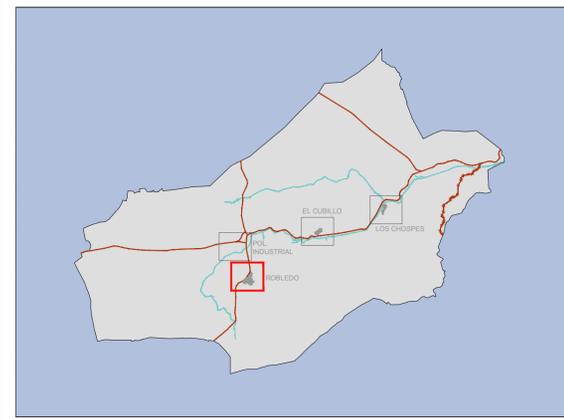

PLAN DE ORDENACIÓN MUNICIPAL DE ROBLEDO (ALBACETE)


DOCUMENTO TÉCNICO

OE-5.1

FEBRERO 2023
Infraestructuras Generales de las distintas Redes de Servicios.
Robledo

Promotor: Equipo Redactor: Dirección Técnica (Redactores):

Ayuntamiento de Robledo, omicron, Magdalena Barreal, Javier Ruiz, Rubén Fernández, Álvaro Andara
 Ingeniero de C.C.P., Dr. Arquitecto, Arquitecto, Arquitecto

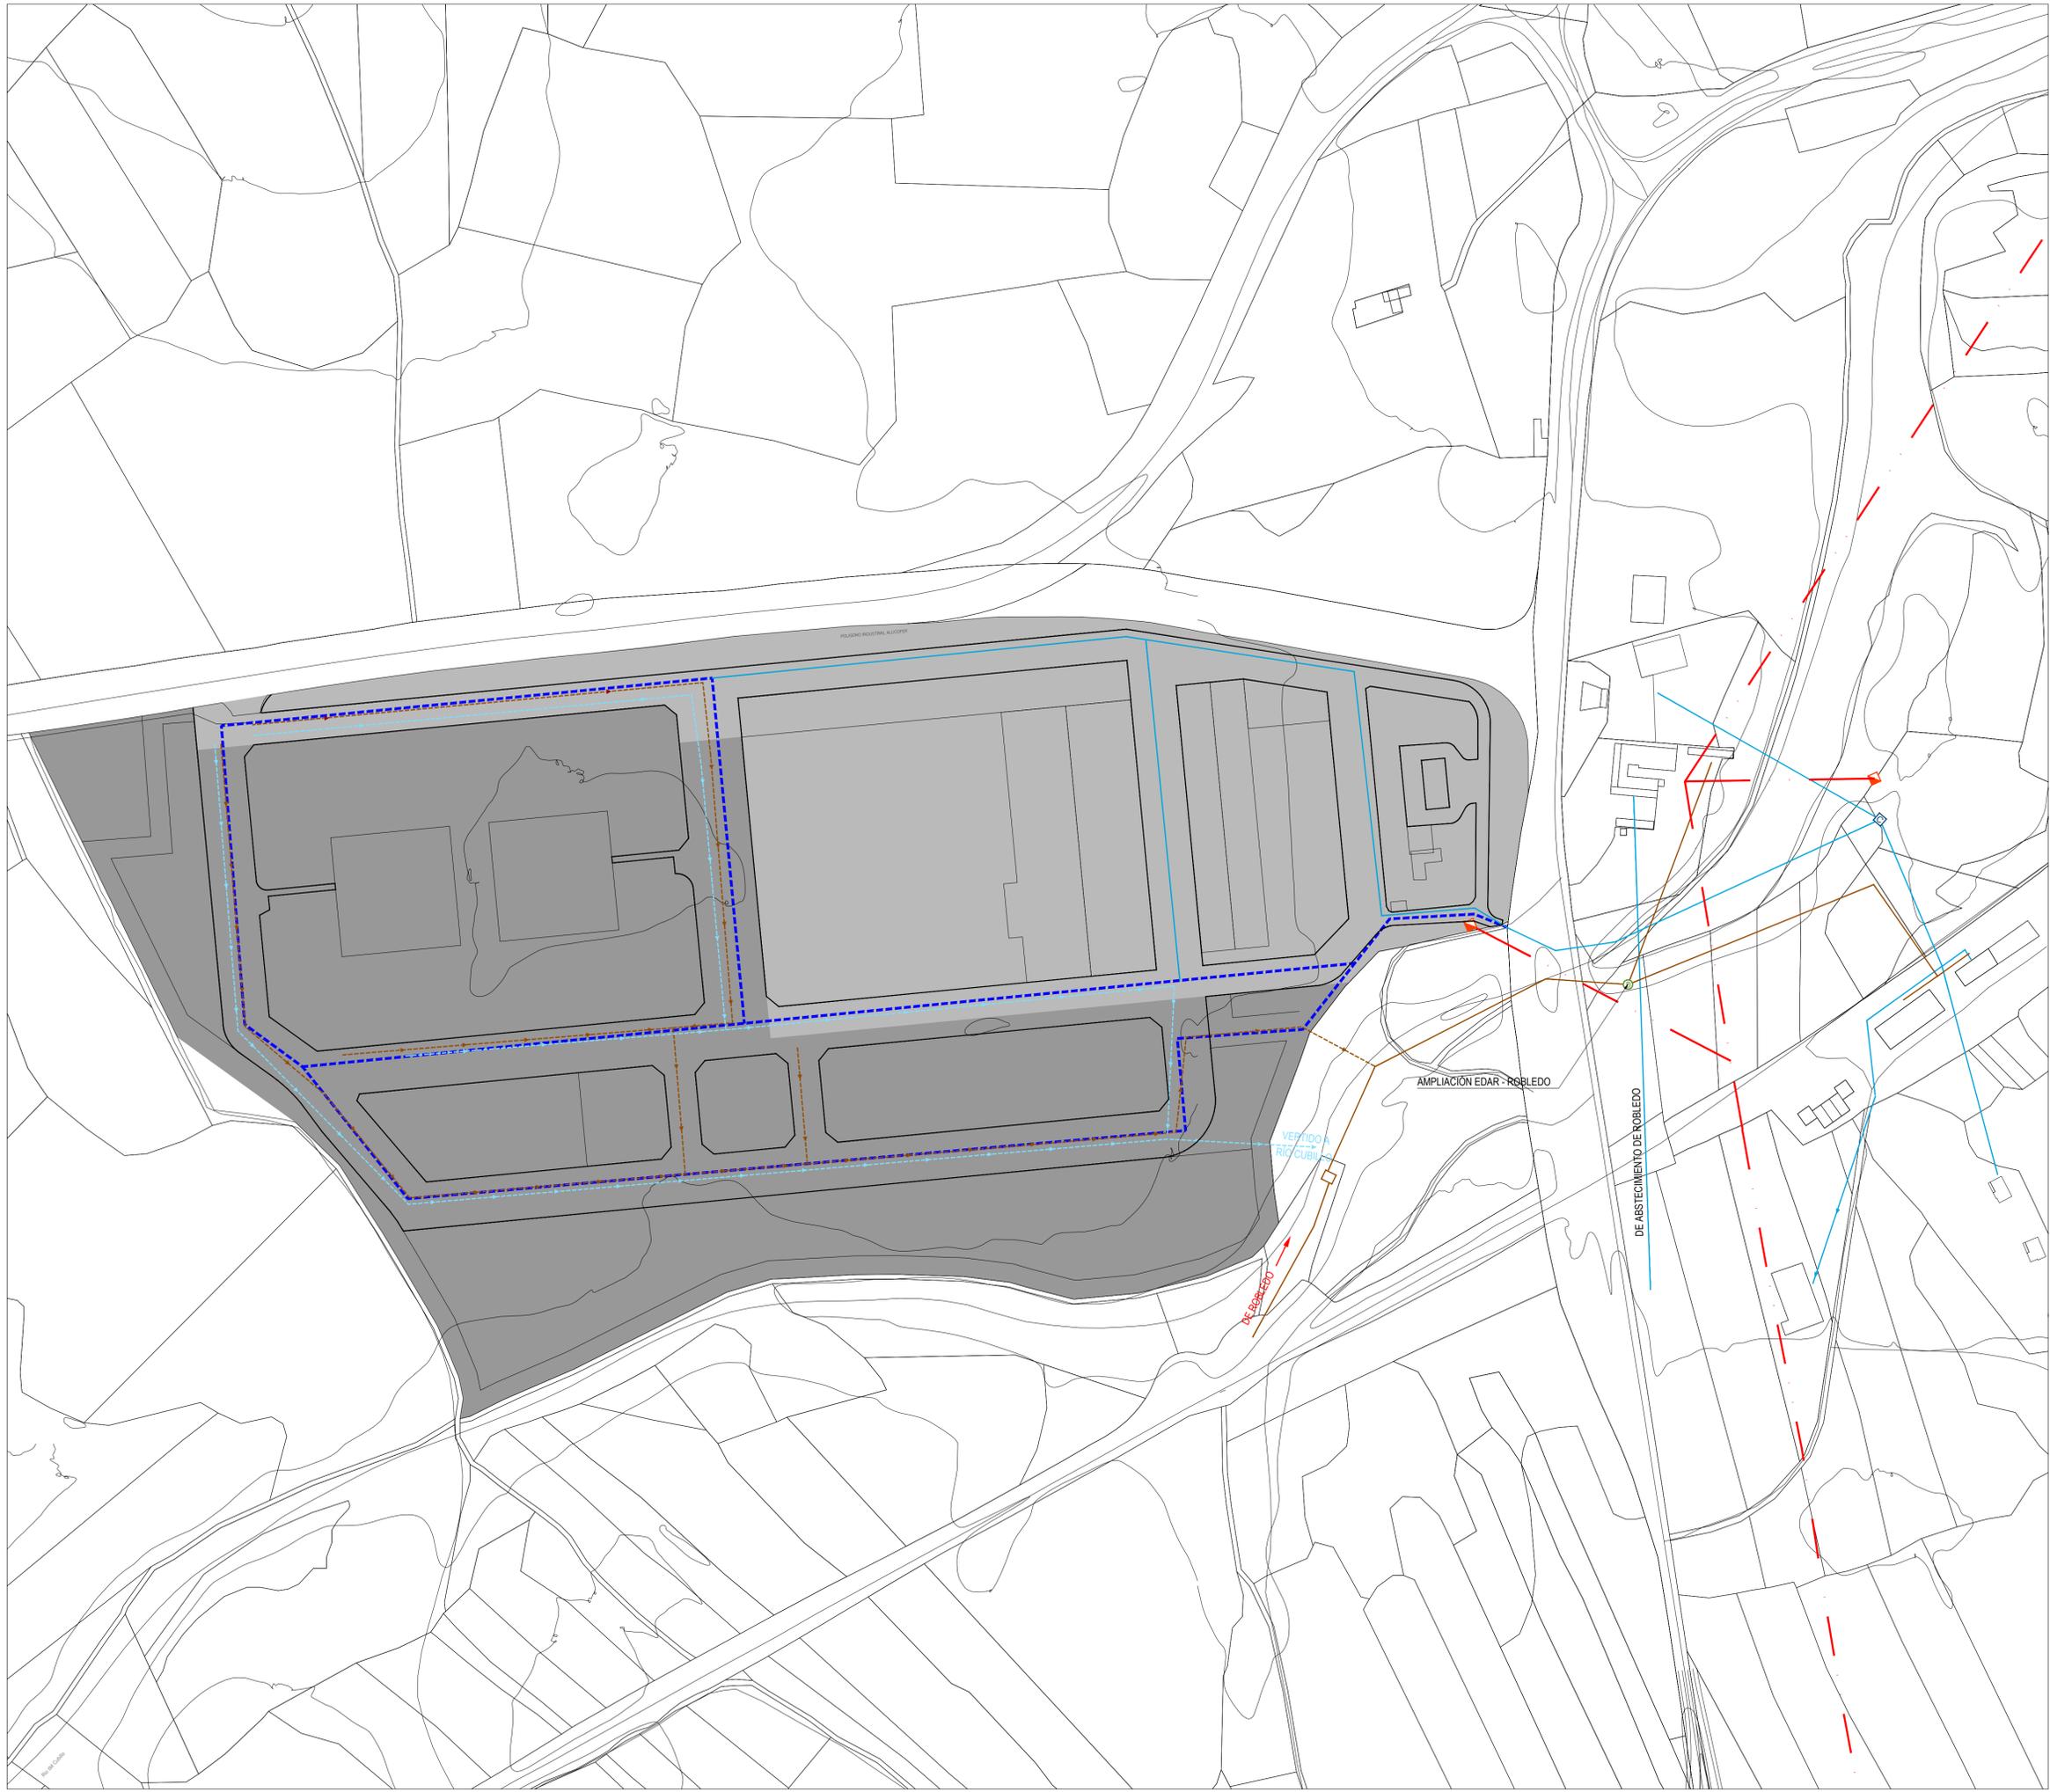

RED DE ABASTECIMIENTO

RED ACTUAL

- Red de Abastecimiento existente
- Depósito regulador
- Captación

RED PROPUESTA

- Nueva Red de Abastecimiento

RED DE SANEAMIENTO

RED ACTUAL

- Red de Saneamiento existente
- Emisario a depuradora
- E.D.A.R.

RED PROPUESTA

FECALES	PLUVIALES
Nueva Red de Saneamiento	Nueva Red de Saneamiento
Concentración de caudales - Fosa séptica	


RED DE ENERGÍA ELÉCTRICA

RED ACTUAL

- Línea eléctrica Media Tensión Aérea
- Centro de Transformación

OTRAS DELIMITACIONES

- Suelo Urbano Consolidado
- Suelo Urbano No Consolidado
- Suelo Urbanizable

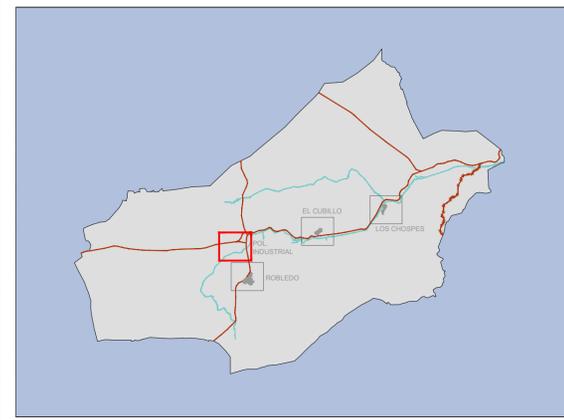

PLAN DE ORDENACIÓN MUNICIPAL DE ROBLEDO (ALBACETE)

DOCUMENTO TÉCNICO

OE-5.2

FEBRERO 2023
Infraestructuras Generales de las distintas Redes de Servicios. Polígono Industrial

Promotor: Equipo Redactor: Dirección Técnica (Redactores):

Magdalena Barrealles Ingeniero de C.C.P.
 Javier Ruiz Dr. Arquitecto
 Rubén Fernández Arquitecto
 Álvaro Andara Arquitecto



RED DE ABASTECIMIENTO

RED ACTUAL

- Red de Abastecimiento existente
- Depósito regulador
- Captación

RED PROPUESTA

- Nueva Red de Abastecimiento

RED DE SANEAMIENTO

RED ACTUAL

- Red de Saneamiento existente
- Emisario a depuradora
- E.D.A.R.

RED PROPUESTA

FECALES	PLUVIALES
Nueva Red de Saneamiento	Nueva Red de Saneamiento
Concentración de caudales - Fosa séptica	


RED DE ENERGÍA ELÉCTRICA

RED ACTUAL

- Línea eléctrica Media Tensión Aérea
- Centro de Transformación

OTRAS DELIMITACIONES

- Suelo Urbano Consolidado
- Suelo Urbano No Consolidado
- Suelo Urbanizable

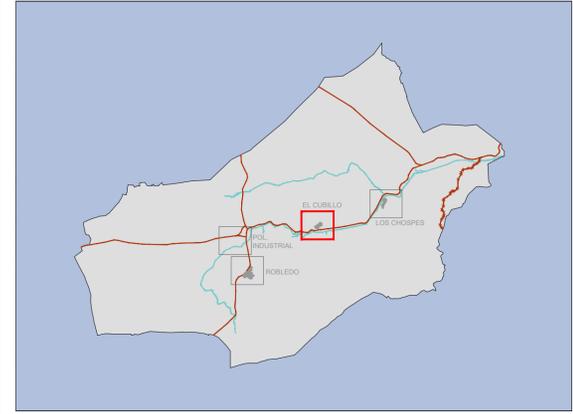

PLAN DE ORDENACIÓN MUNICIPAL DE ROBLEDO (ALBACETE)

DOCUMENTO TÉCNICO

OE-5.3

FEBRERO 2023 e: 1/2.000
Infraestructuras Generales de las distintas Redes de Servicios.
El Cubillo

Promotor: Equipo Redactor: Dirección Técnica (Redactores):
 Ayuntamiento de Robledo omicon ingeniería arquitectónica Magdalena Barreales Ingeniero de C.C.P. Javier Ruiz Arquitecto Rubén Fernández Arquitecto Álvaro Andara Arquitecto



RED DE ABASTECIMIENTO

RED ACTUAL

- Red de Abastecimiento existente
- Depósito regulador
- Captación

RED PROPUESTA

- Nueva Red de Abastecimiento

RED DE SANEAMIENTO

RED ACTUAL

- Red de Saneamiento existente
- Emisario a depuradora
- E.D.A.R.

RED PROPUESTA

FECALES	PLUVIALES
Nueva Red de Saneamiento	Nueva Red de Saneamiento
Concentración de caudales - Fosa séptica	

RED DE ENERGÍA ELÉCTRICA

RED ACTUAL

- Línea eléctrica Media Tensión Aérea
- Centro de Transformación

OTRAS DELIMITACIONES

- Suelo Urbano Consolidado
- Suelo Urbano No Consolidado
- Suelo Urbanizable



PLAN DE ORDENACIÓN MUNICIPAL DE ROBLEDO (ALBACETE)

DOCUMENTO TÉCNICO

OE-5.4
e: 1/2.000

FEBRERO 2023
Infraestructuras Generales de las distintas Redes de Servicios. Los Chospes

Promotor: Equipo Redactor: Dirección Técnica (Redactores):

Magdalena Barreales Ingeniero de C.C.P.
 Javier Ruiz Dr. Arquitecto
 Rubén Fernández Arquitecto
 Álvaro Andara Arquitecto