


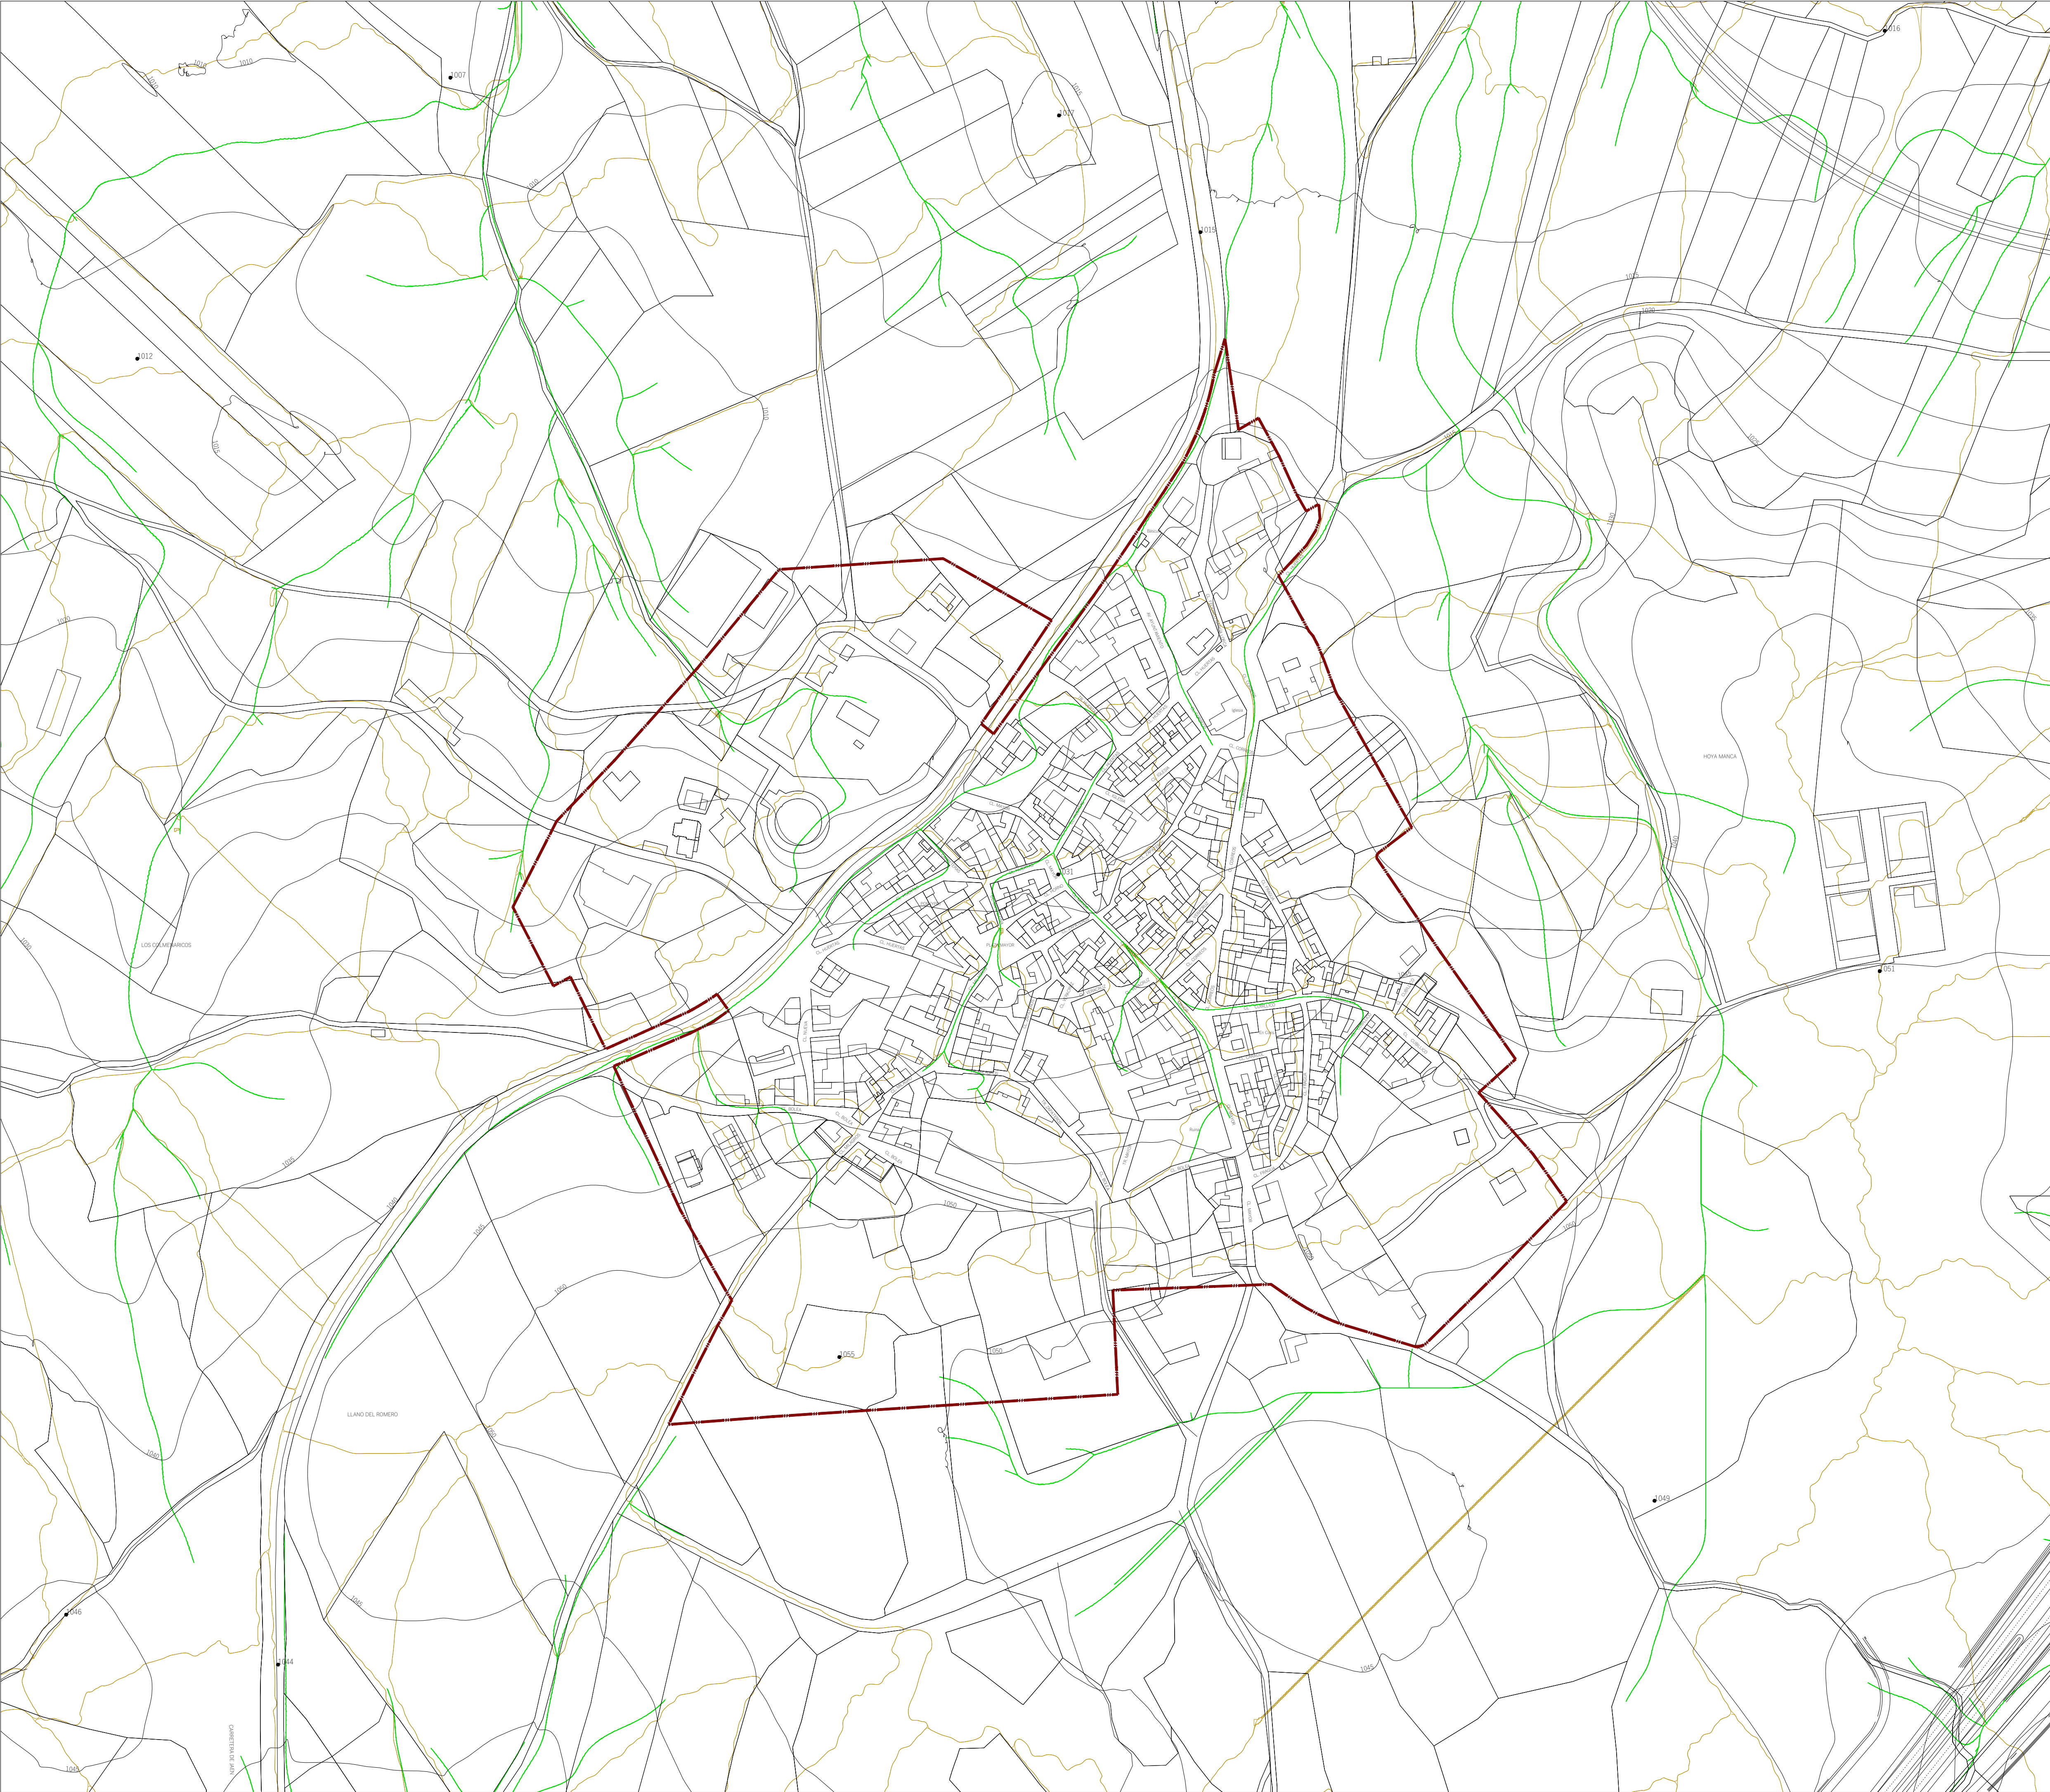

RED DE DRENAJE

AFECCIONES HIDROLÓGICAS

- Zona Inundable con probabilidad baja o excepcional. T=500 años (SNCZI)
- Zona Inundable con probabilidad media u ocasiona. T=100 años (SNCZI)
- Dominio Público Hidráulico

MASAS DE AGUA


- Ríos
- Arroyos
- Cauces artificiales (Canales)

RED DE DRENAJE SUPERFICIAL

- Red de Drenaje
- Cuencas hidrográficas

OTRAS DELIMITACIONES

- Limite del Suelo Urbano (Según Catastro)

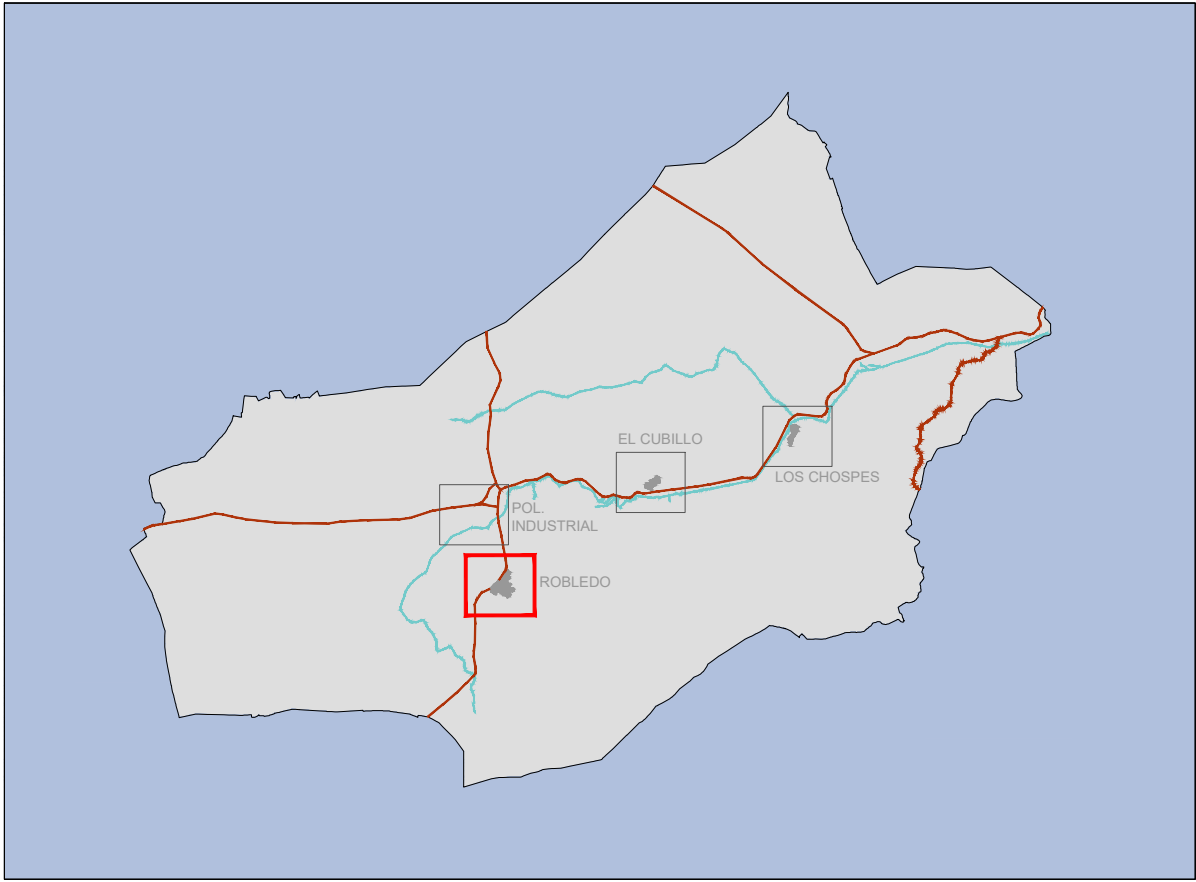

PLAN DE ORDENACIÓN MUNICIPAL DE ROBLEDO (ALBACETE)

DOCUMENTO TÉCNICO




PI-12.1

FEBRERO 2023

e: 1/2.000

Red de Drenaje

Promotor: Equipo Redactor: Dirección Técnica (Redactores):

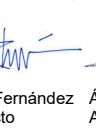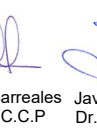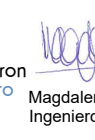


Magdalena Barreales
Ingeniero de C.C.P.

Javier Ruiz
Dr. Arquitecto

Rubén Fernández
Arquitecto

Álvaro Arduña
Arquitecto

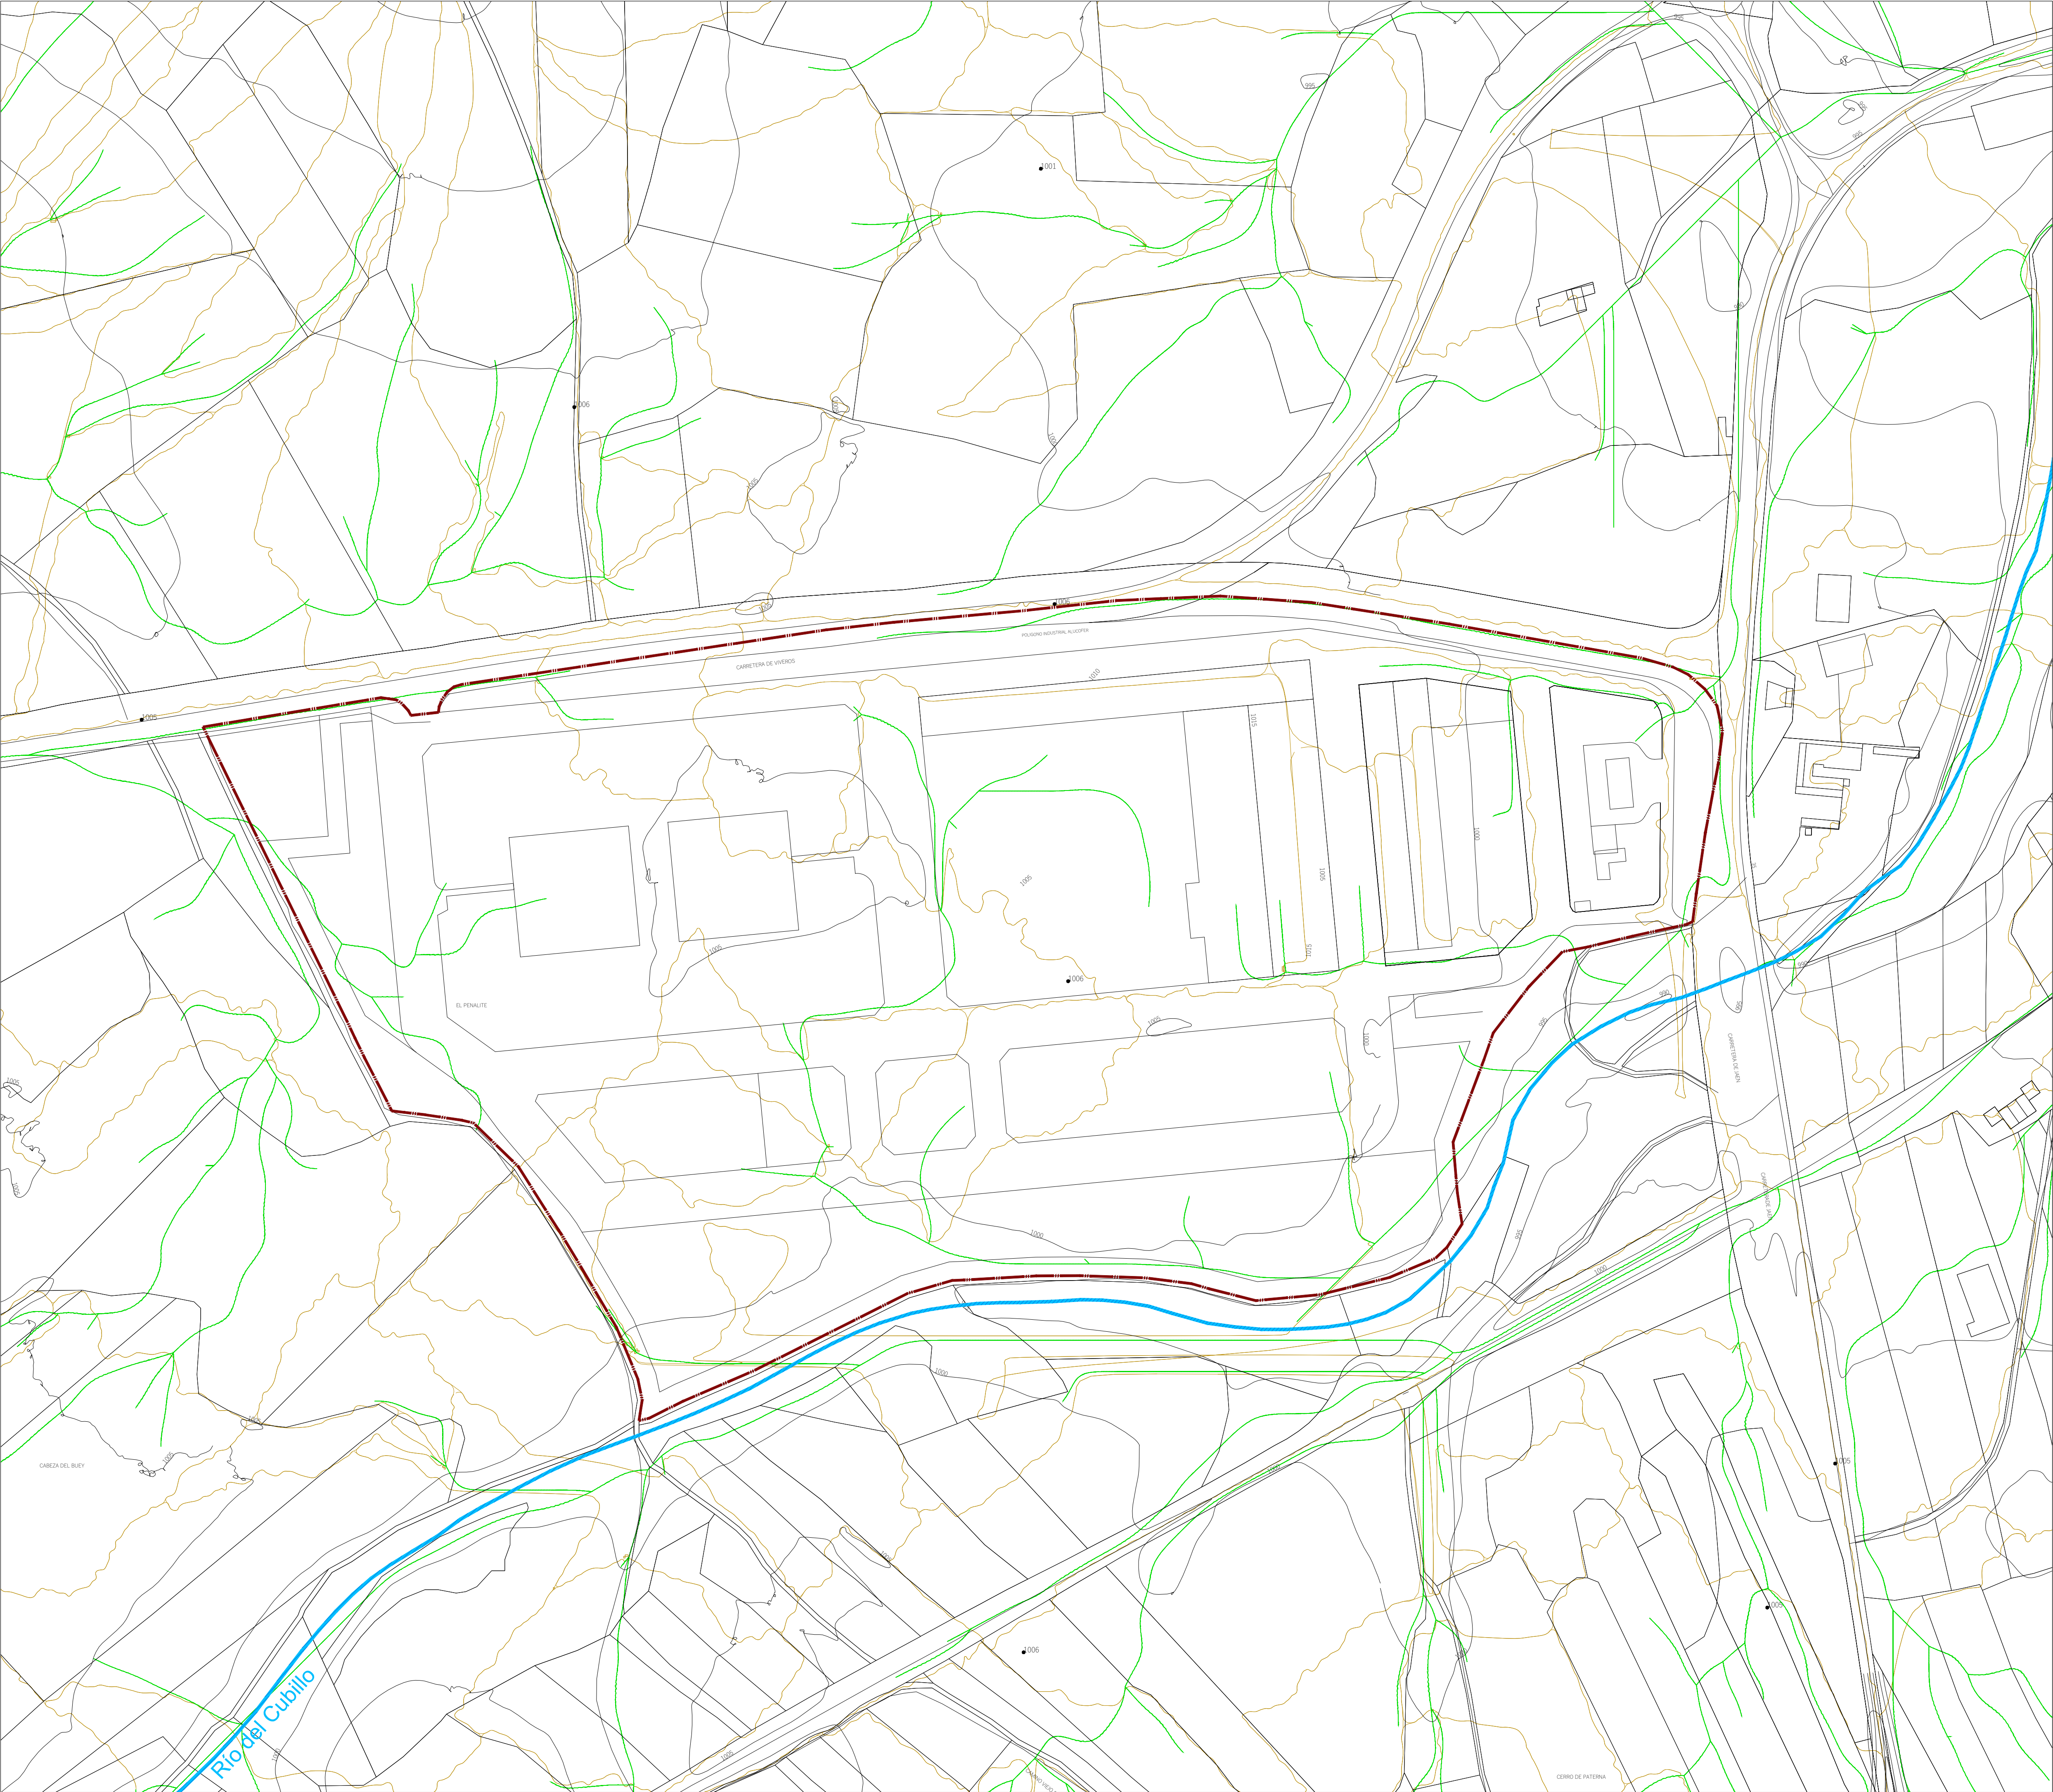

RED DE DRENAJE

AFECCIONES HIDROLÓGICAS

- Zona Inundable con probabilidad baja o excepcional. T=500 años (SNCZI)
- Zona Inundable con probabilidad media u ocasiona. T=100 años (SNCZI)
- Dominio Público Hidráulico

MASAS DE AGUA


- Ríos
- Arroyos
- Cauces artificiales (Canales)

RED DE DRENAJE SUPERFICIAL

- Red de Drenaje
- Cuencas hidrográficas

OTRAS DELIMITACIONES

- Limite del Suelo Urbano (Según Catastro)

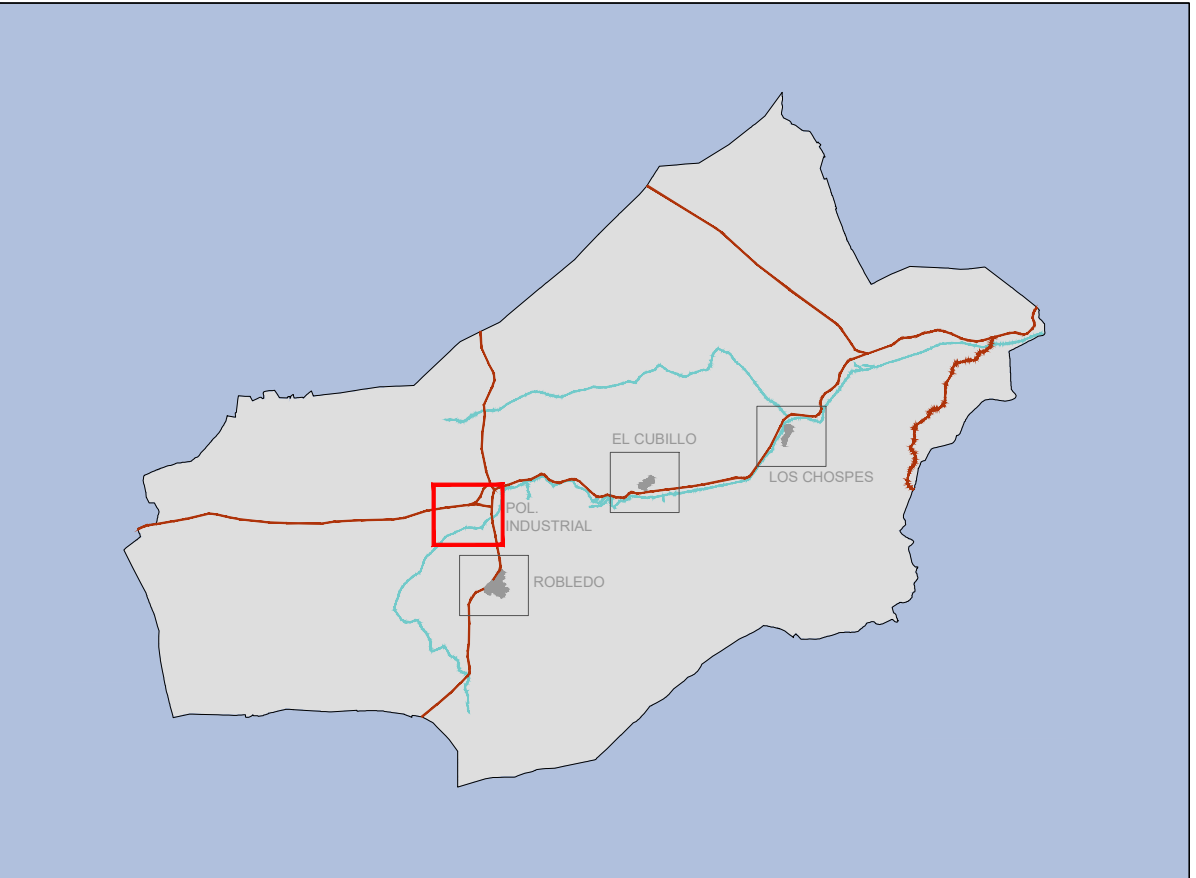

PLAN DE ORDENACIÓN MUNICIPAL DE ROBLEDO (ALBACETE)

DOCUMENTO TÉCNICO

PI-12.2

FEBRERO 2023

e: 1/2.000

Red de Drenaje


Promotor: Equipo Redactor: Dirección Técnica (Redactores):

Magdalena Barrocas
Ingeniero de C.C.P.

Javier Ruiz
Dr. Arquitecto

Rubén Fernández
Arquitecto

Álvaro Arduña
Arquitecto

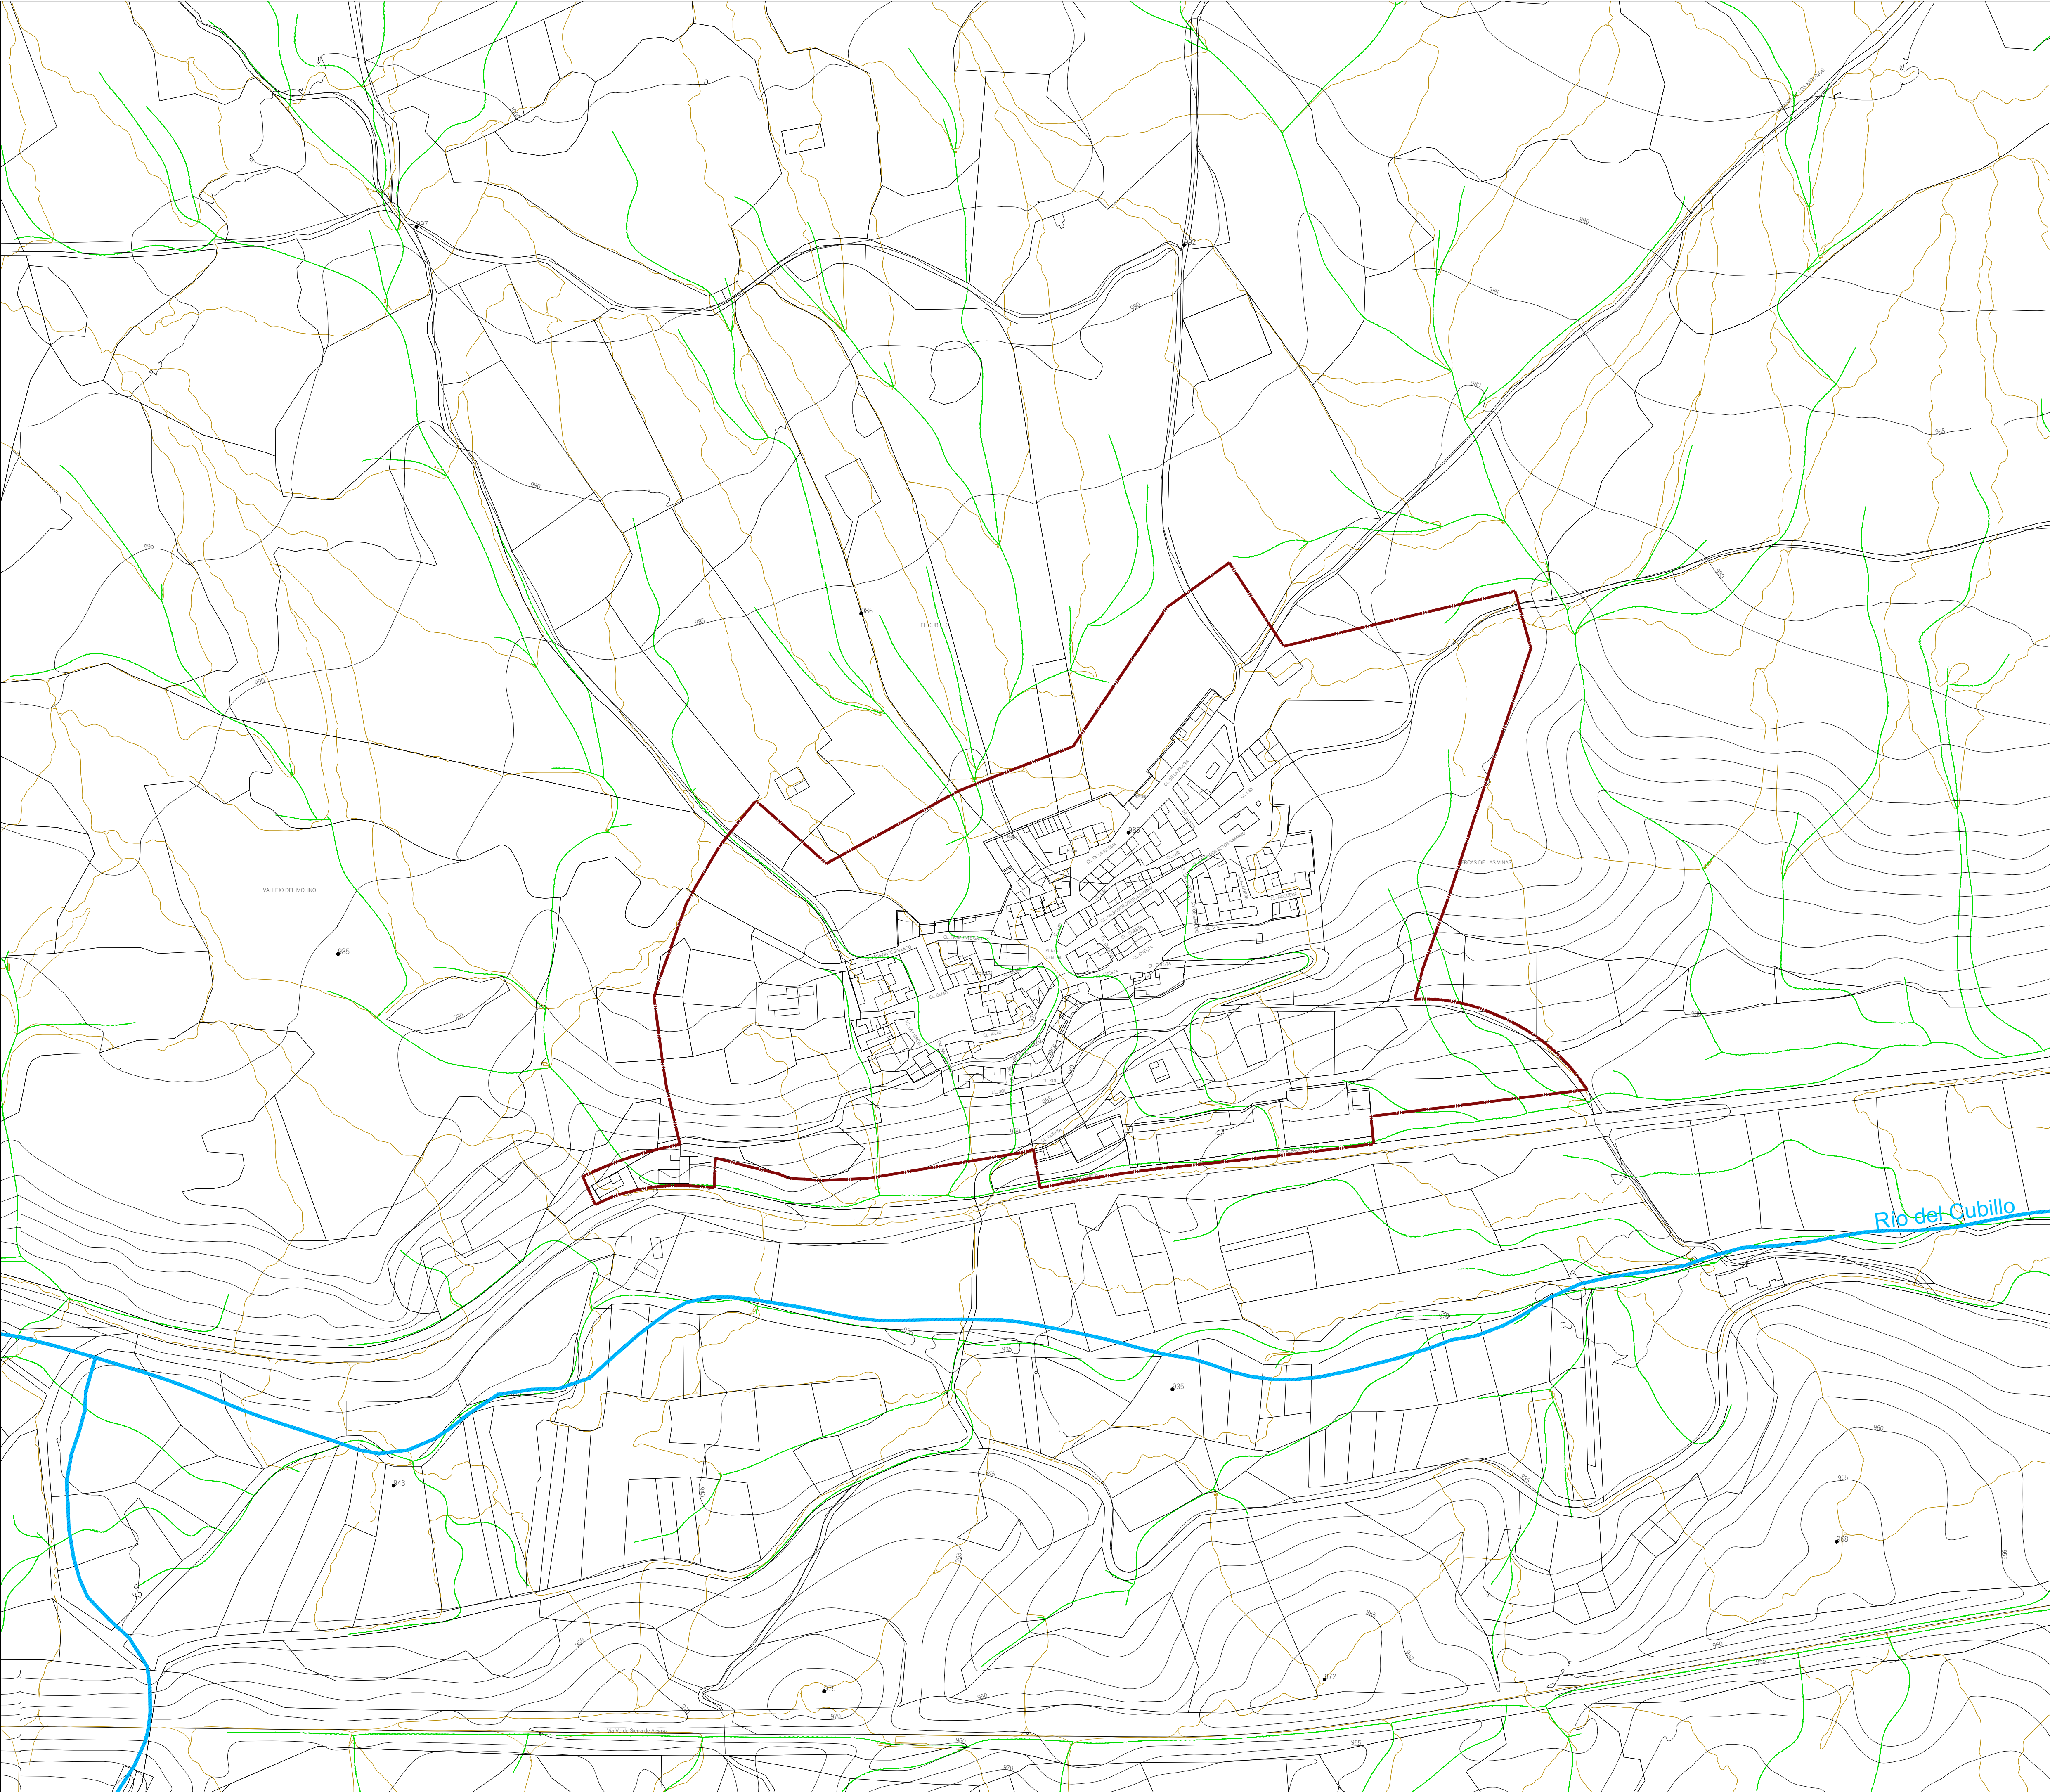

RED DE DRENAJE

AFECCIONES HIDROLÓGICAS

- Zona Inundable con probabilidad baja o excepcional. T=500 años (SNCZI)
- Zona Inundable con probabilidad media u ocasionl. T=100 años (SNCZI)
- Dominio Público Hidráulico

MASAS DE AGUA


- Rios
- Arroyos
- Cauces artificiales (Canales)

RED DE DRENAJE SUPERFICIAL

- Red de Drenaje
- Cuencas hidrográficas

OTRAS DELIMITACIONES

- Limite del Suelo Urbano (Según Catastro)

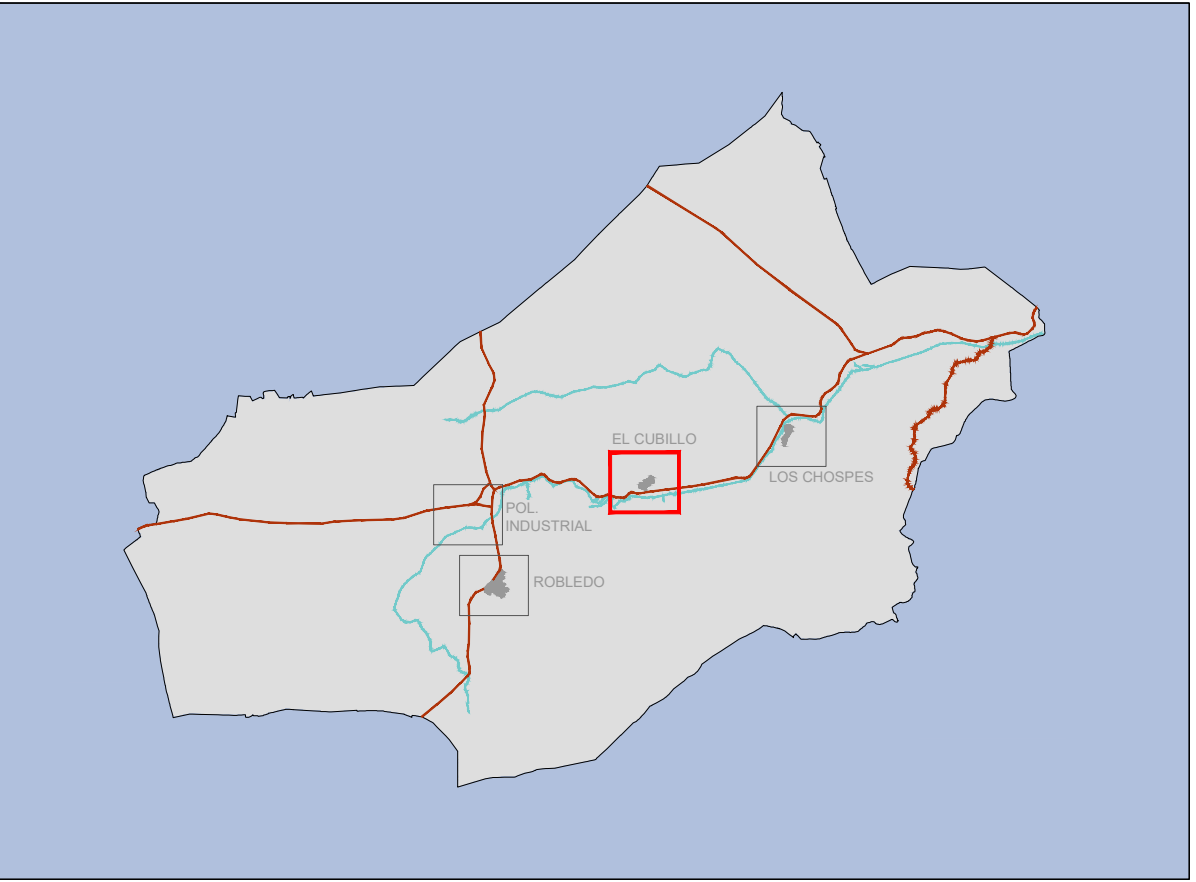

PLAN DE ORDENACIÓN MUNICIPAL DE ROBLEDO (ALBACETE)

DOCUMENTO TÉCNICO


PI-12.3

FEBRERO 2023

e: 1/2.000

Red de Drenaje

Promotor: Ayuntamiento de Robledo
Equipo Redactor: omicon
Dirección Técnica (Redactores):
Magdalena Barrocas, Dr. Ingeniero de C.C.P.
Javier Ruiz, Dr. Arquitecto
Rubén Fernández, Arquitecto
Álvaro Arduña, Arquitecto

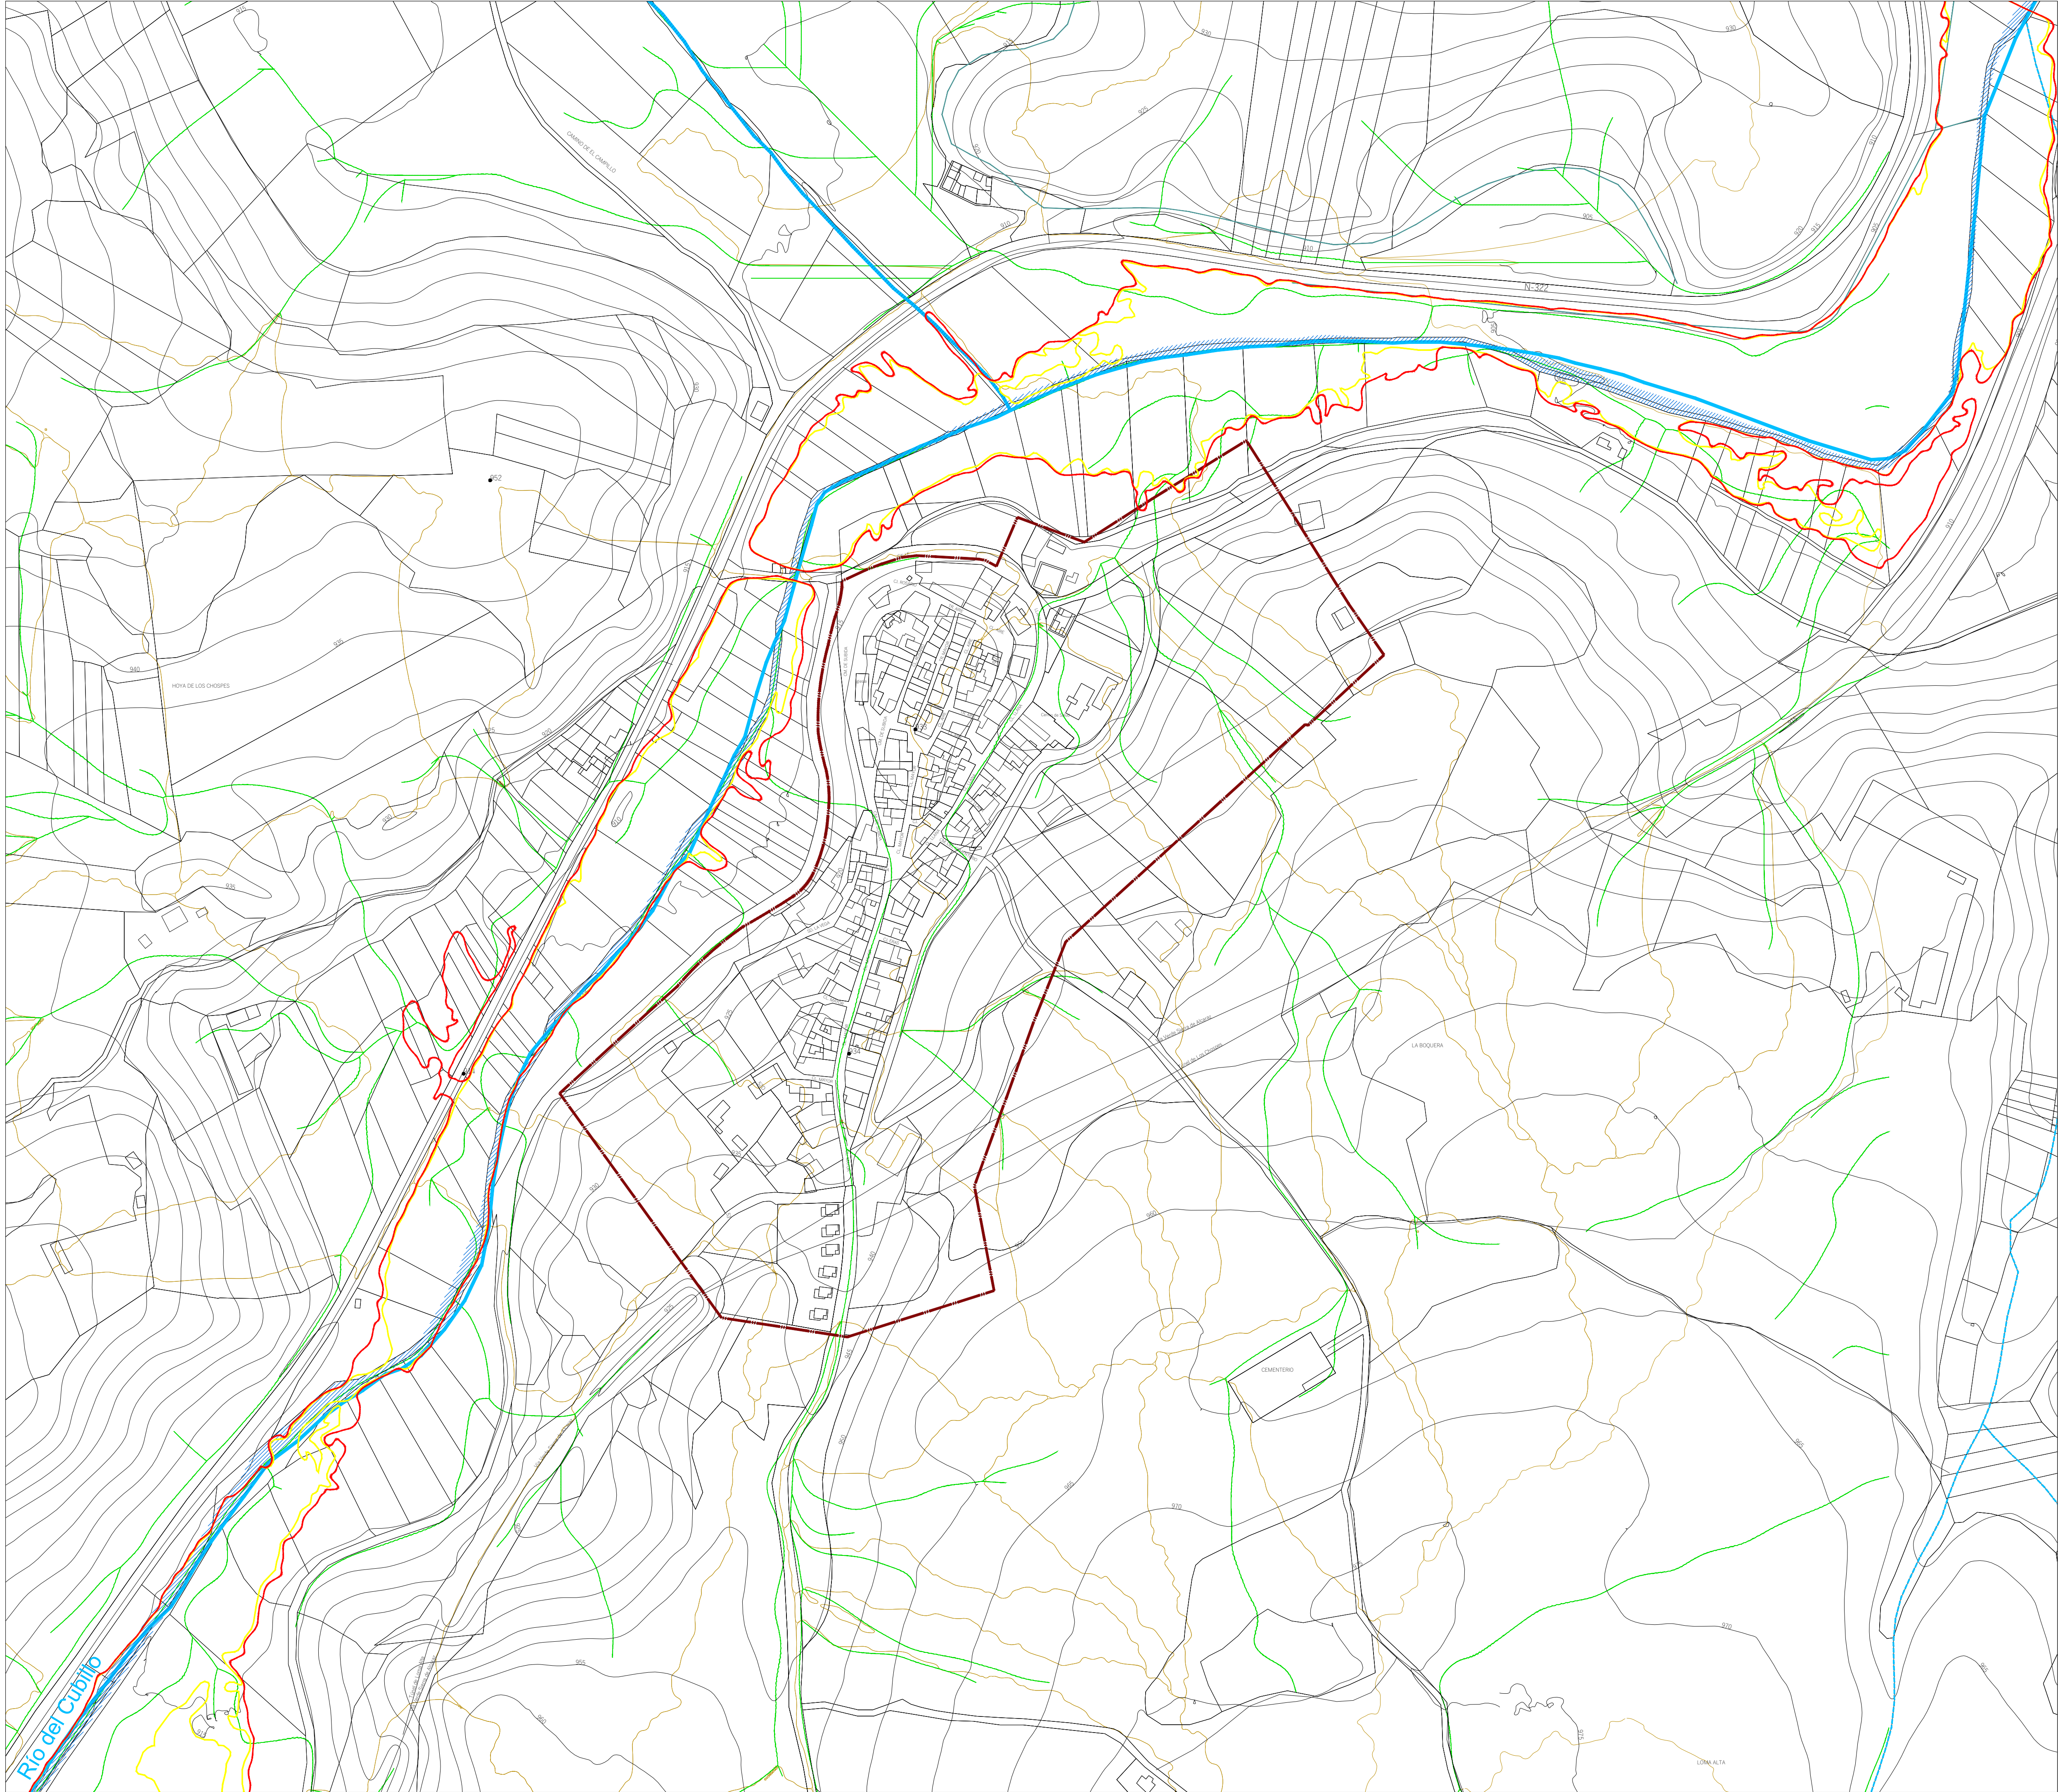

RED DE DRENAJE

AFECCIONES HIDROLÓGICAS

- Zona Inundable con probabilidad baja o excepcional. T=500 años (SNCZI)
- Zona Inundable con probabilidad media u ocasionl. T=100 años (SNCZI)
- Dominio Público Hidráulico

MASAS DE AGUA


- Ríos
- Arroyos
- Cauces artificiales (Canales)

RED DE DRENAJE SUPERFICIAL

- Red de Drenaje
- Cuencas hidrográficas

OTRAS DELIMITACIONES

- Limite del Suelo Urbano (Según Catastro)

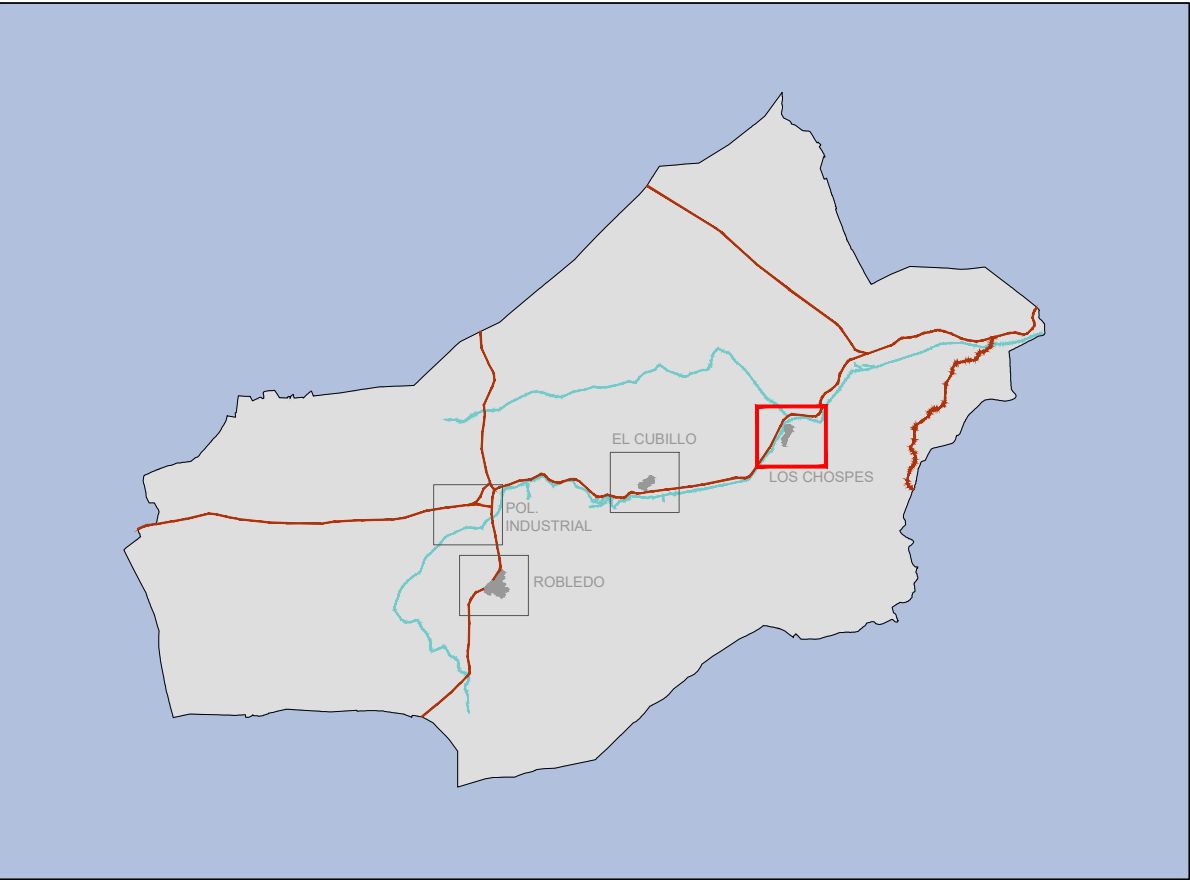

PLAN DE ORDENACIÓN MUNICIPAL DE ROBLEDO (ALBACETE)

DOCUMENTO TÉCNICO

PI-12.4

FEBRERO 2023

e: 1/2.000

Red de Drenaje

Promotor: Ayuntamiento de Robledo
Equipo Redactor: omicon
Dirección Técnica (Redactores):
Magdalena Barreales, Javier Ruiz, Rubén Fernández, Álvaro Arduña
Ingeniero de C.C.P., Dr. Arquitecto, Arquitecto, Arquitecto