
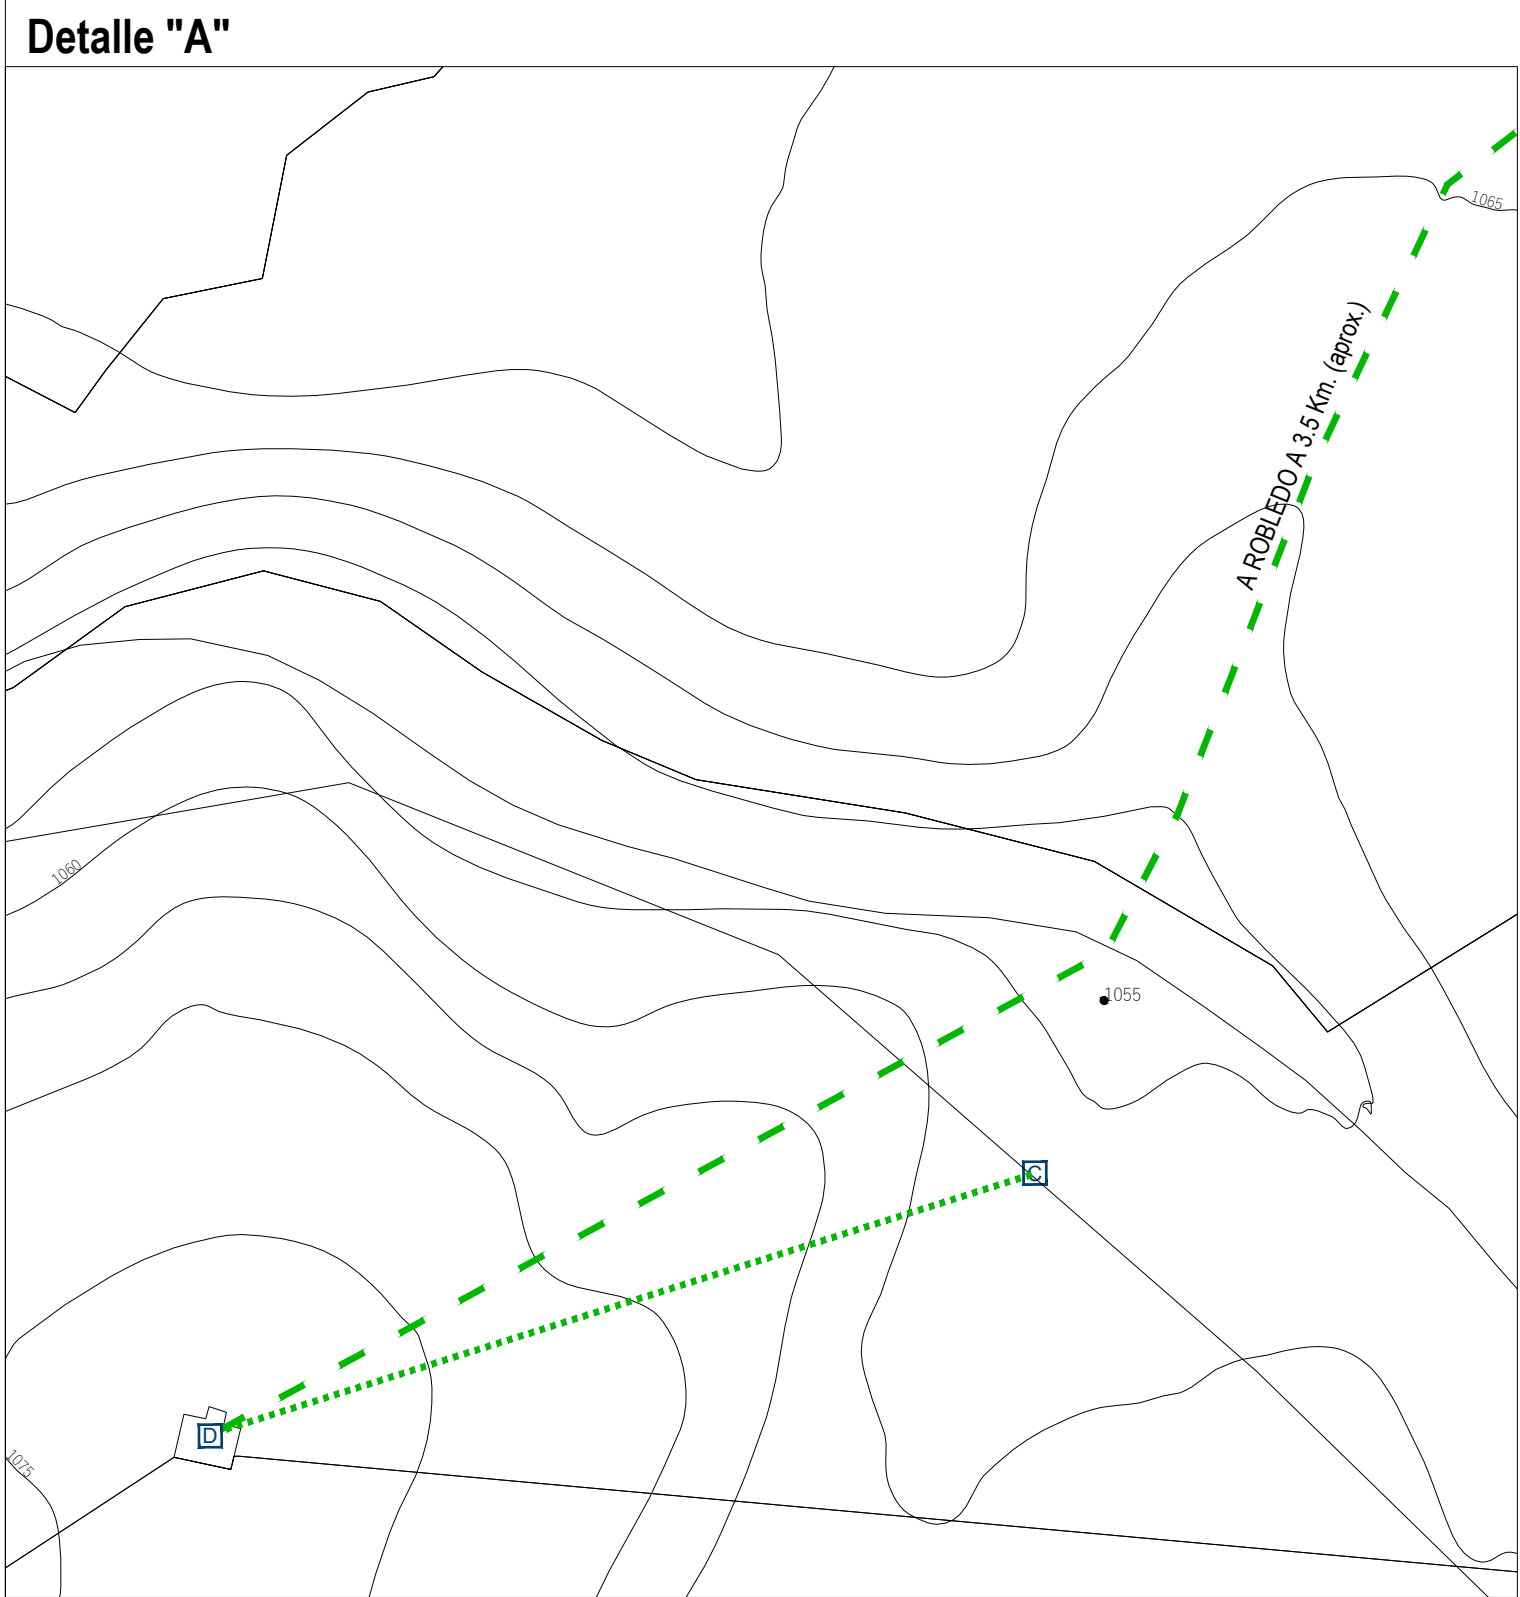


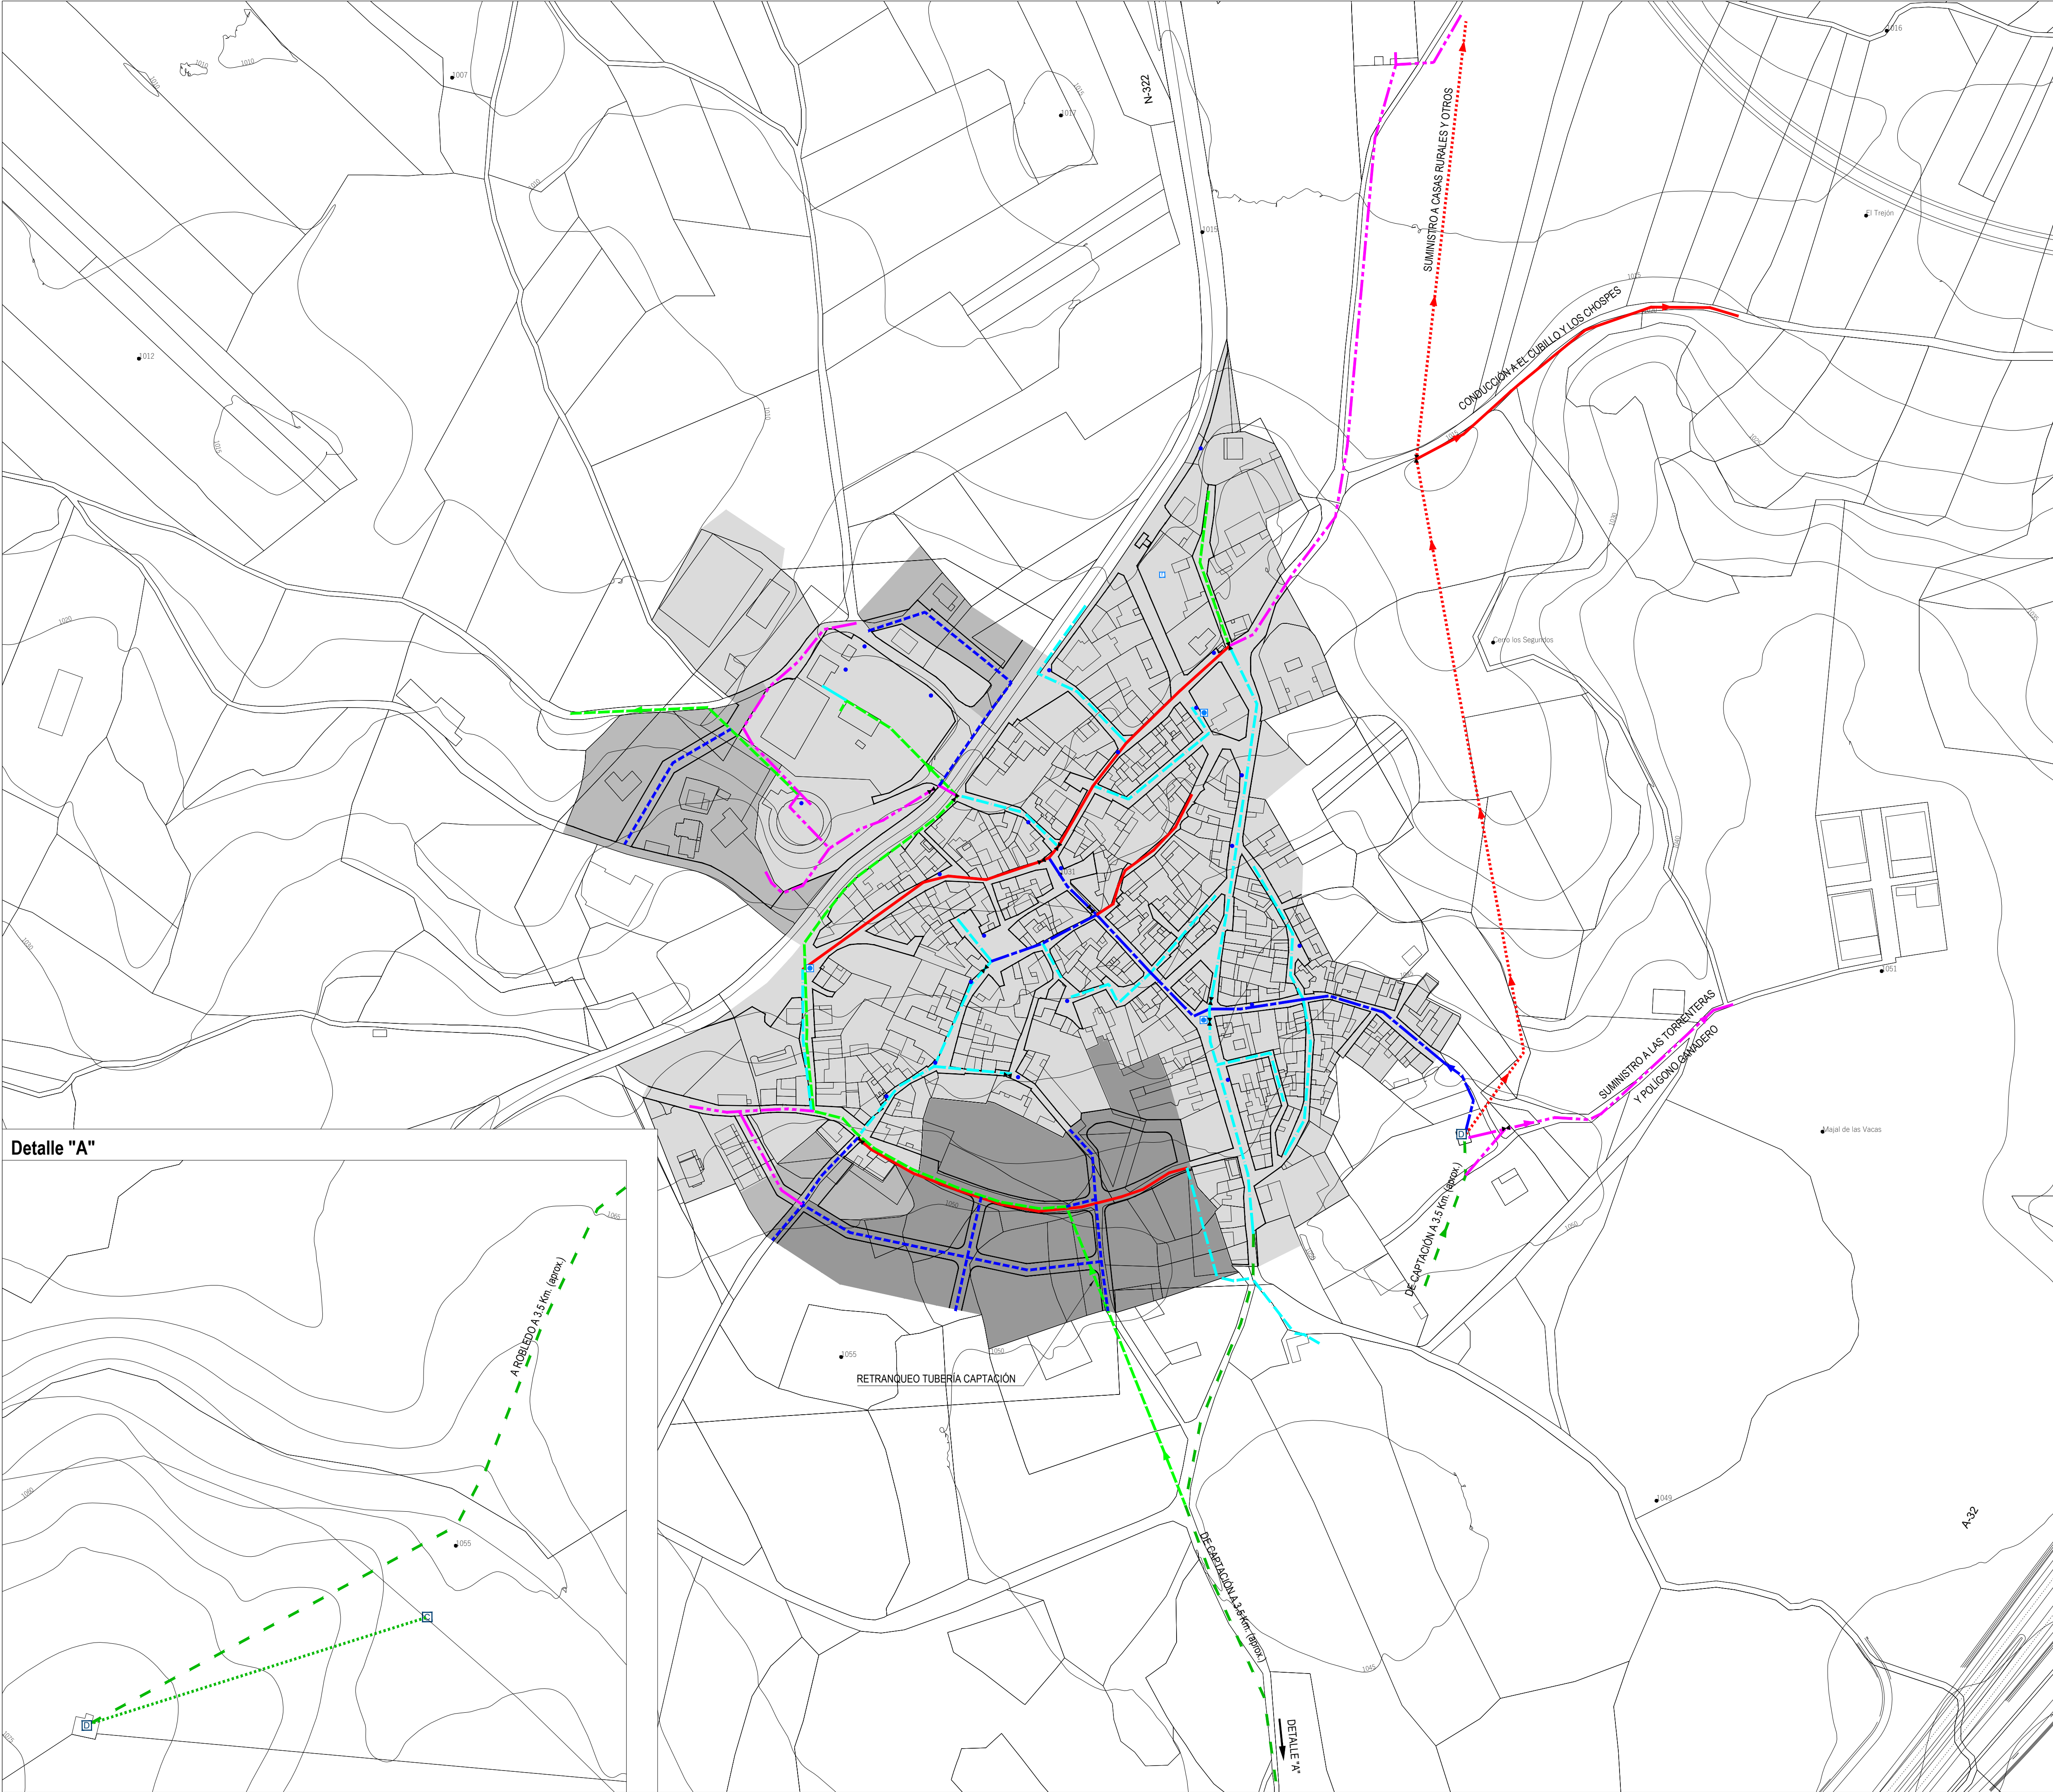

RED DE ABASTECIMIENTO

RED ACTUAL


- Tubería Fibrocemento 200 mm.
- Tubería Fibrocemento 100 mm.
- Tubería Fibrocemento 80 mm.
- Tubería Fibrocemento 60 mm.
- Tubería Fibrocemento 50 mm.
- Tubería Polietileno 110 mm.
- Tubería Polietileno 90 mm.
- Tubería Polietileno 63 mm.
- Tubería Polietileno 50 mm.
- Tubería Polietileno 32 mm.
- Tubería PVC 62 mm.
- Tubería PVC 50 mm.
- Tubería de Fundición
- Depósito regulador
- Captación
- Válvulas de corte
- Boca de riego
- Fuente Ornamental
- Fuente Pública

RED PROPUESTA

- Nueva Red de Abastecimiento

OTRAS DELIMITACIONES

- Suelo Urbano Consolidado
- Suelo Urbano No Consolidado
- Suelo Urbanizable

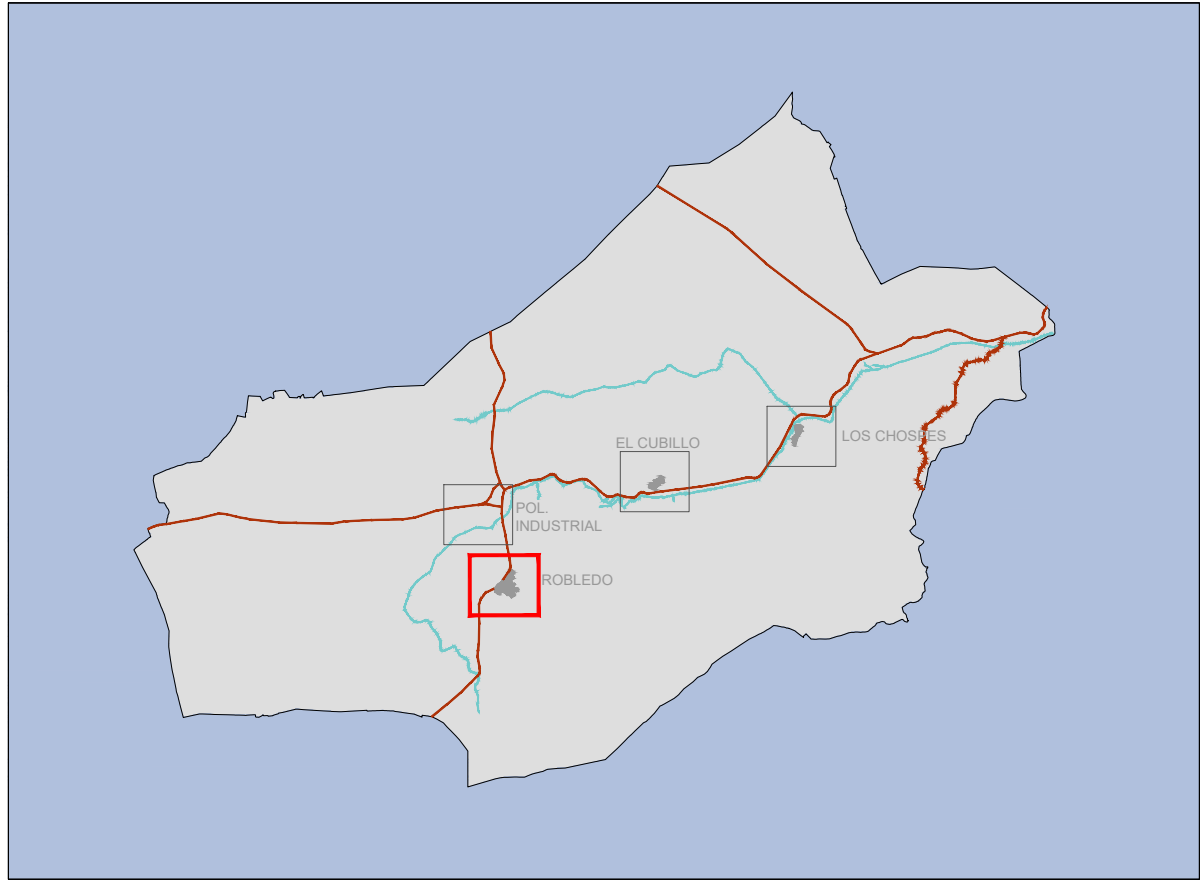

PLAN DE ORDENACIÓN MUNICIPAL DE ROBLEDO (ALBACETE)

DOCUMENTO TÉCNICO

OD-2.1


FEBRERO 2023 e: 1/2.000

Esquema de Trazado de la Red de Abastecimiento.

Robledo

Promotor: Equipo Redactor: Dirección Técnica (Redactores):

Ayuntamiento de Robledo omicron ingeniería arquitecta Magdalena Barreales Ingeniero de C.C.P. Javier Ruiz Dr. Arquitecto Rubén Fernández Arquitecto Álvaro Arduña Arquitecto

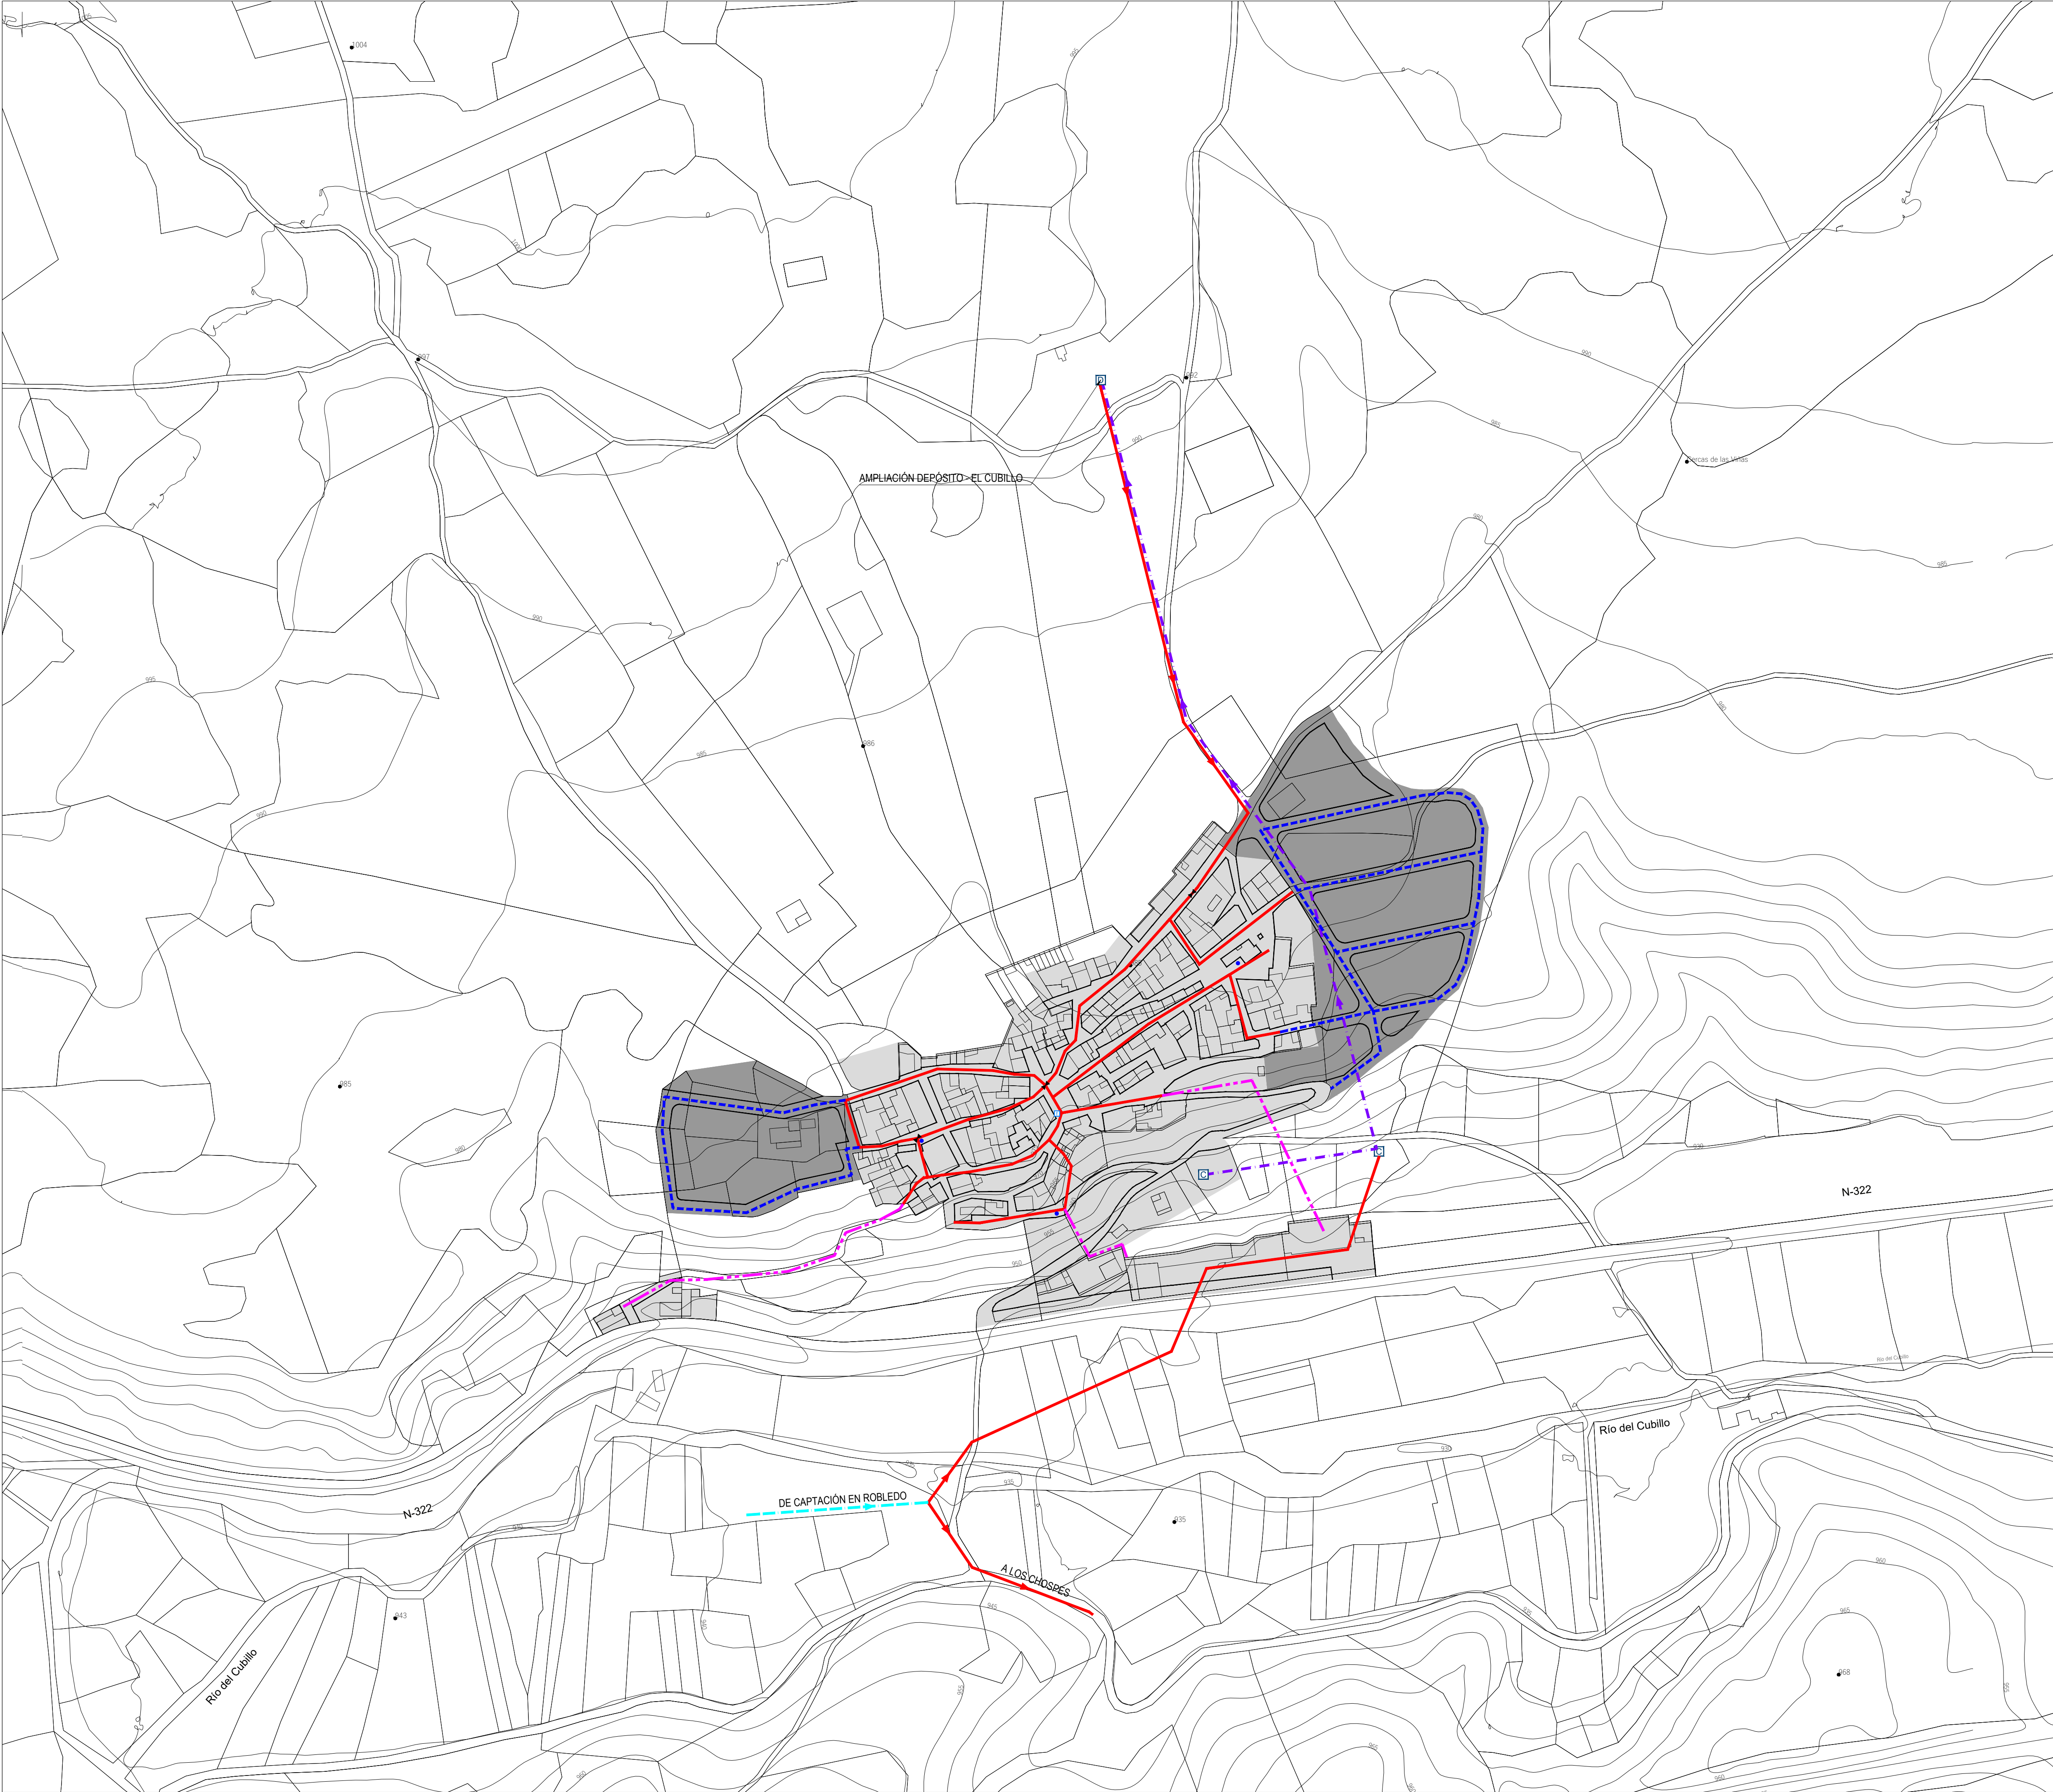

RED DE ABASTECIMIENTO

RED ACTUAL

Tubería Fibrocemento 200 mm.

Tubería Fibrocemento 100 mm.

Tubería Fibrocemento 80 mm.

Tubería Fibrocemento 60 mm.

Tubería Fibrocemento 50 mm.

Tubería Polietileno 110 mm.

Tubería Polietileno 90 mm.

Tubería Polietileno 63 mm.

Tubería Polietileno 50 mm.

Tubería Polietileno 32 mm.

Tubería PVC 62 mm.

Tubería PVC 50 mm.

Tubería de Fundición

Depósito regulador

Captación

Válvulas de corte

Boca de riego

Fuente Ornamental

Fuente Pública

RED PROPUESTA


Nueva Red de Abastecimiento

OTRAS DELIMITACIONES

Suelo Urbano Consolidado

Suelo Urbano No Consolidado

Suelo Urbanizable

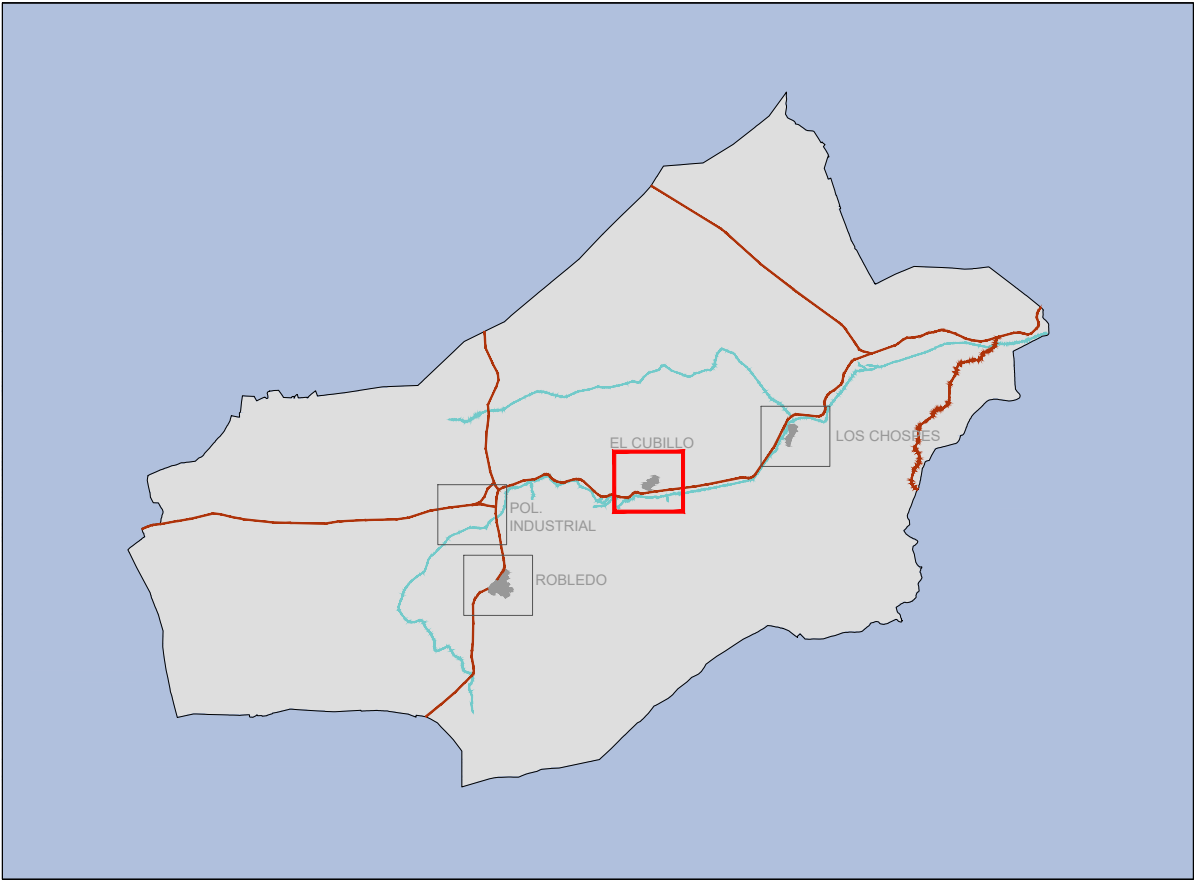

PLAN DE ORDENACIÓN MUNICIPAL DE ROBLEDOS (ALBACETE)

DOCUMENTO TÉCNICO

OD-2.3

e: 1/2.000

FEBRERO 2023

Esquema de Trazado de la Red de Abastecimiento. El Cubillo

Promotor: Equipo Redactor: Dirección Técnica (Redactores):

Ayuntamiento de Robledo

omicon

Magdalena Barreales

Ingeniero de C.C.P.

Javier Ruiz

Dr. Arquitecto

Rubén Fernández

Arquitecto

Álvaro Arduña

Arquitecto

