


MODIFICACIÓN PUNTUAL N°1 PLAN DE ORDENACIÓN MUNICIPAL DE ROBLEDO (AB)

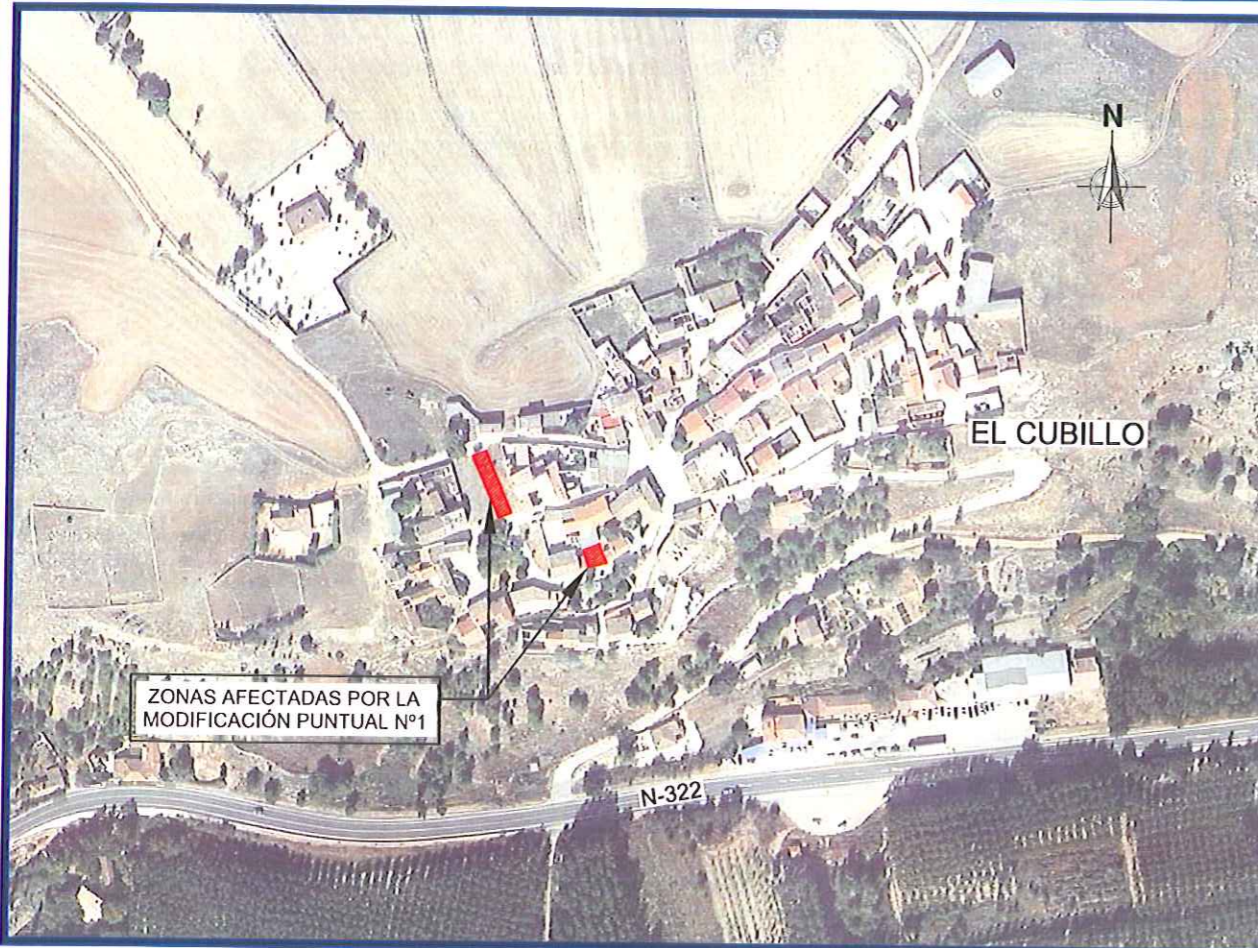

DOCUMENTO DE REFUNDICIÓN

PROMOTOR:  AYUNTAMIENTO DE ROBLEDO	EXPEDIENTE : FP02340.001.20.ROB. v1.m1	FECHA: JULIO 2020 REVISADO ENERO 2021
--	--	--

CONSULTOR:  FERNÁNDEZ-PACHECO INGENIEROS Plaza del Allozano, 9-Bis, 1º Telf. 967 193 738 02001 Albacete Fax. 967 193 739 E-mail: fpi@fpingenieros.com www.fpingenieros.com	AUTORES DEL PROYECTO: ANTONIO R. FERNÁNDEZ-PACHECO SÁNCHEZ ING. DE CAMINOS CANALES Y PUERTOS Colegiado nº 30.058 ÁNGEL AULLÓ MARTÍNEZ ARQUITECTO Colegiado nº 10.514 COACM
--	--



ÍNDICE

1.- PLANOS DE REFUNDICIÓN (sustituyen a los planos que corresponden del Doc. n°4 Planos de Ordenación del POM)..... 1

ROBLEDO
ALBACETE


DILIGENCIA: La Modificación Puntual n°1 al POM de Robledo (Albacete), de fecha julio-2020, ha sido sometida a información pública con anuncios en el Diario Oficial de Castilla – La Mancha de fecha 29 de julio de 2020, y en el periódico La Tribuna de Albacete de fecha 23 de julio de 2020, ha sido revisado en enero de 2021 para su aprobación definitiva por acuerdo del Pleno del Ayuntamiento de fecha 7 de marzo de 2021. Fdo. El/La secretario/a.




1.- PLANOS DE REFUNDICIÓN (sustituyen a los planos que corresponden del Doc. nº4 Planos de Ordenación del POM)

PLANO	ESCALA (FORMATO)
PLANOS DE ORDENACIÓN	
4.5 SUELO URBANO. ESTRUCTURA GENERAL Y ORGÁNICA. CALIFICACIÓN DE USOS GLOBALES. RÉGIMEN Y GESTIÓN. SISTEMAS GENERALES. VALORES URBANOS. EL CUBILLO	1:2000 (A-3)
4.7 SUELO URBANO. ORDENACIÓN DETALLADA. CALIFICACIÓN DE USOS PORMENORIZADOS. SISTEMAS LOCALES. ALINEACIONES Y RASANTES. EL CUBILLO	1:2000 (A-3)

DILIGENCIA: La Modificación Puntual nº1 al POM de Robledo (Albacete), de fecha julio-2020, ha sido sometida a información pública con anuncios en el Diario Oficial de Castilla – La Mancha de fecha 29 de julio de 2020, y en el periódico La Tribuna de Albacete de fecha 23 de julio de 2020, ha sido revisado en enero de 2021 para su aprobación definitiva por acuerdo del Pleno del Ayuntamiento de fecha 7 de marzo de 2021. Fdo. El/La secretario/a.

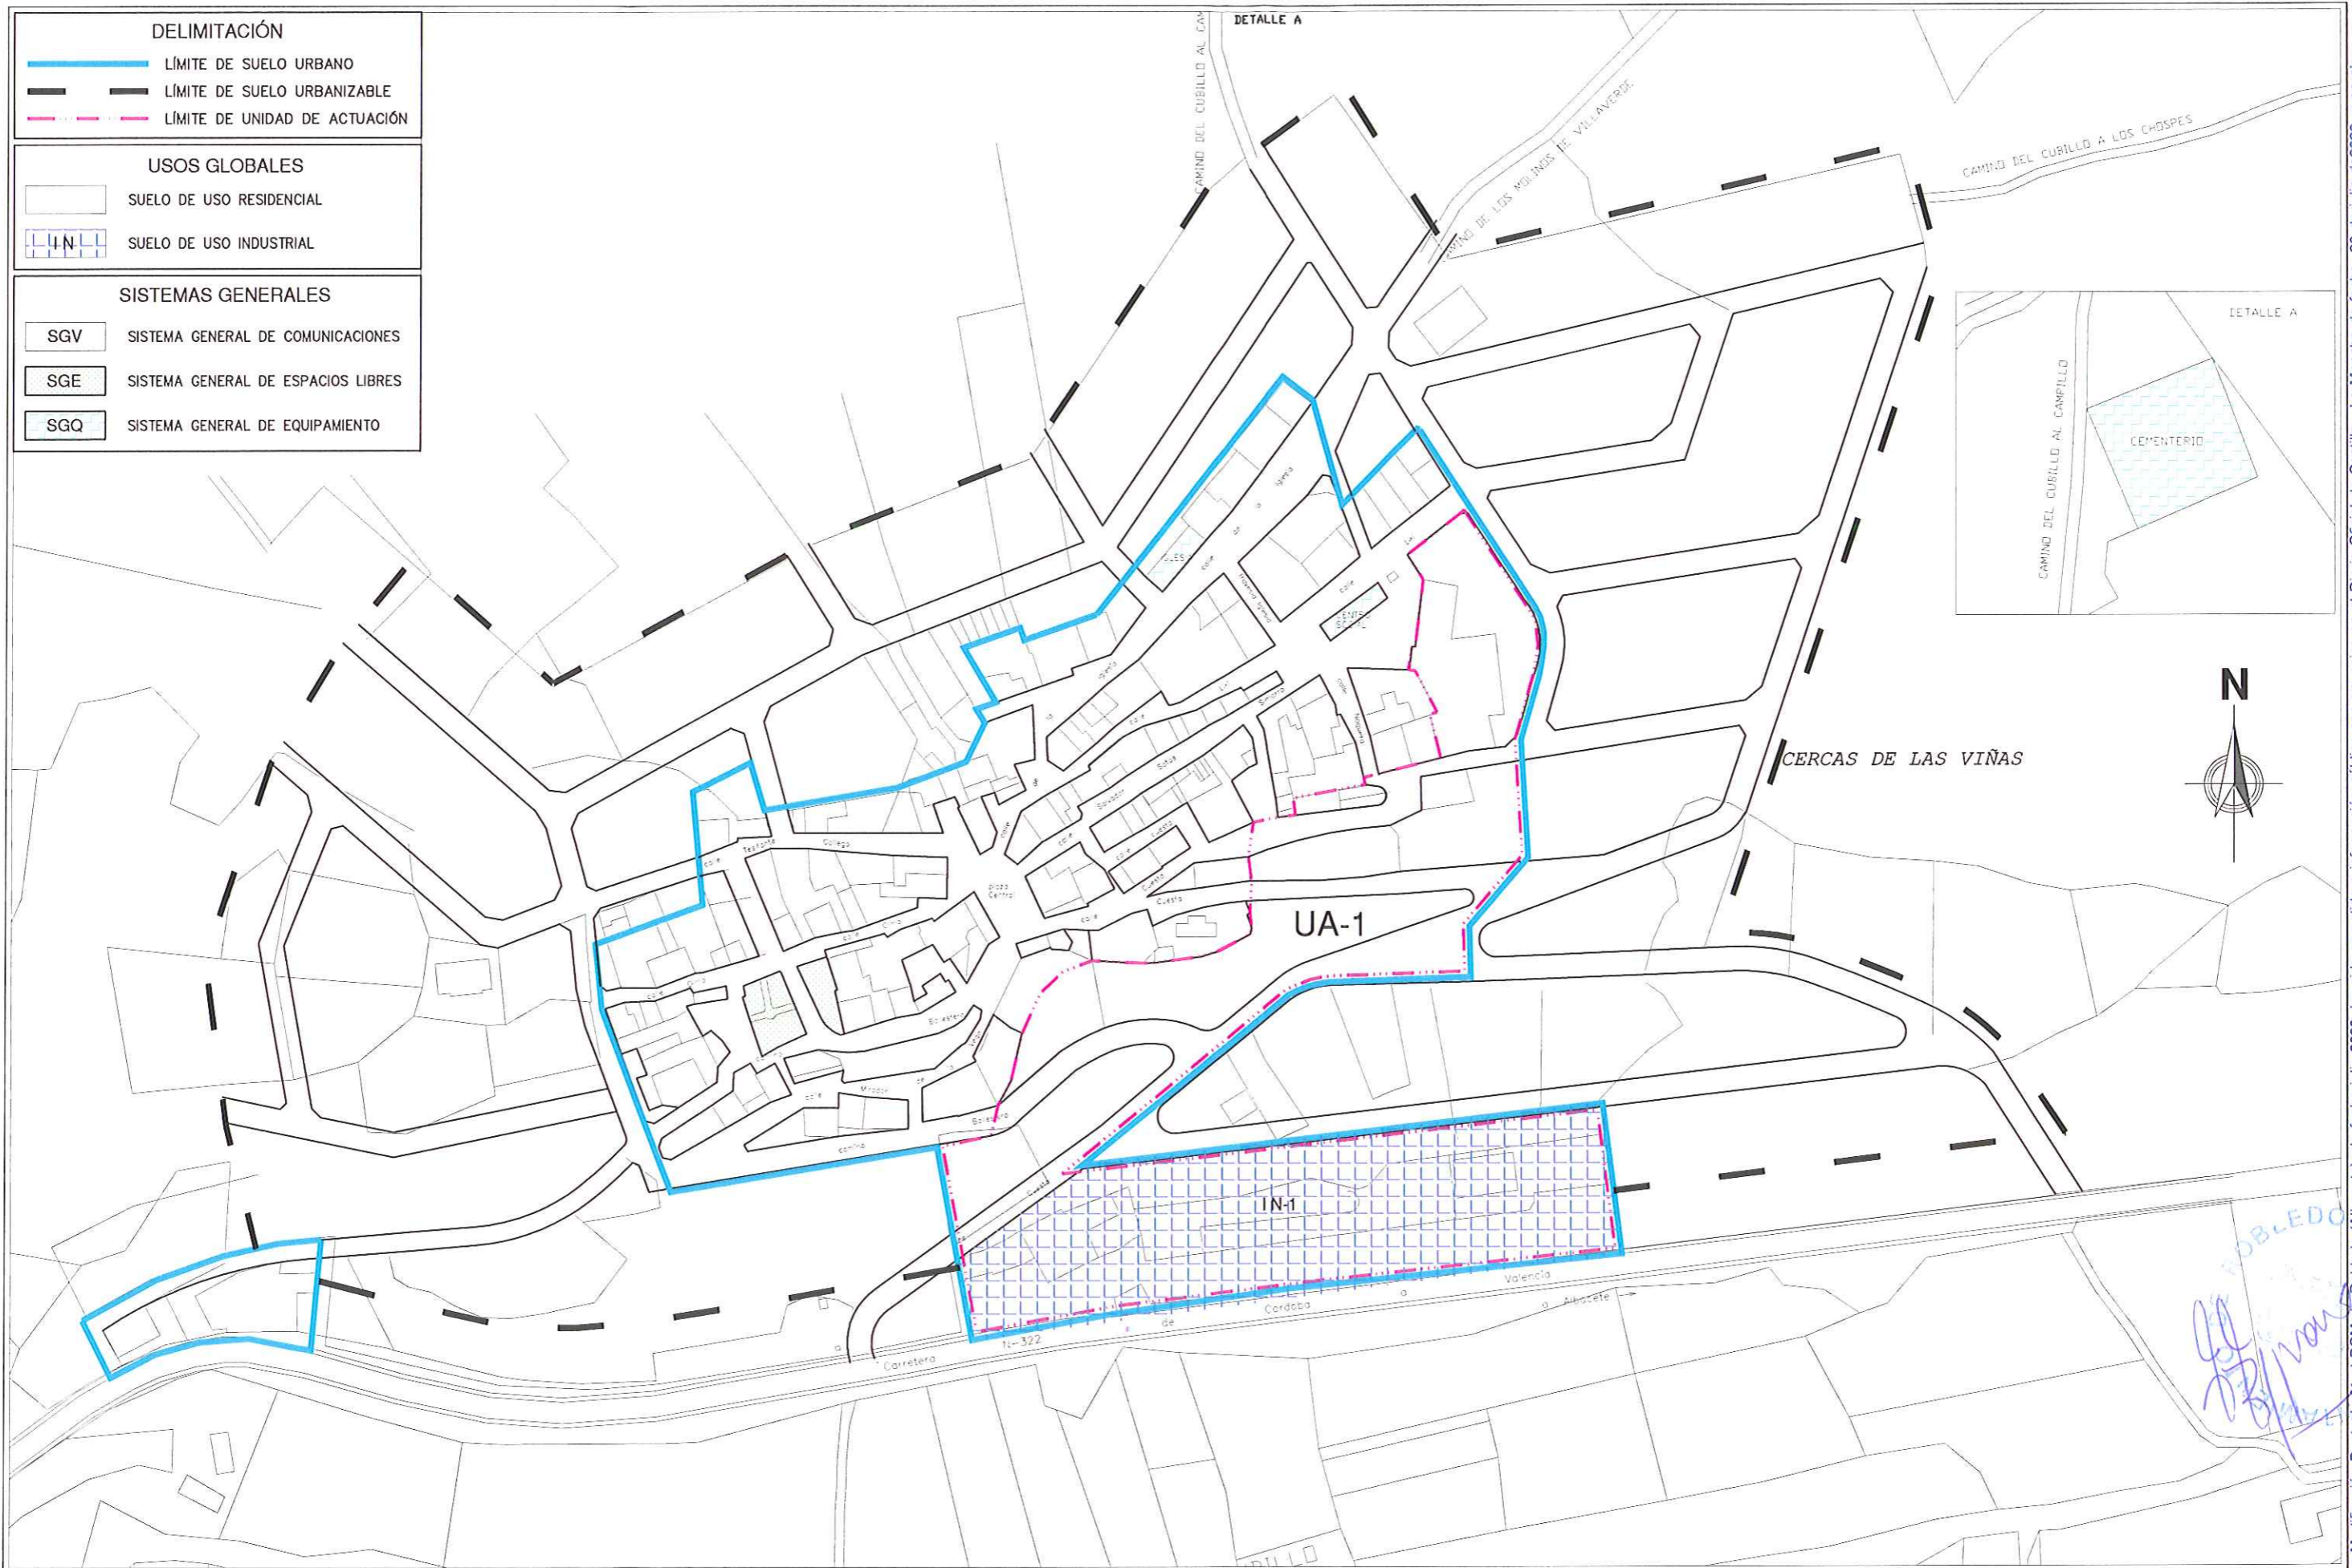

DILIGENCIA: La Modificación Puntual nº 1 al POM de Robledo (Albacete), de fecha julio-2020, ha sido sometida a información pública con anuncios en el Diario Oficial de Castilla - La Mancha de fecha 29 de julio de 2020, y en el periódico La Tribuna de Albacete de fecha 28 de julio de 2020, ha sido revisado en enero de 2021 para su aprobación definitiva por acuerdo del Pleno del Ayuntamiento de fecha 7 de marzo de 2021. Fdo. El/La secretario/a.

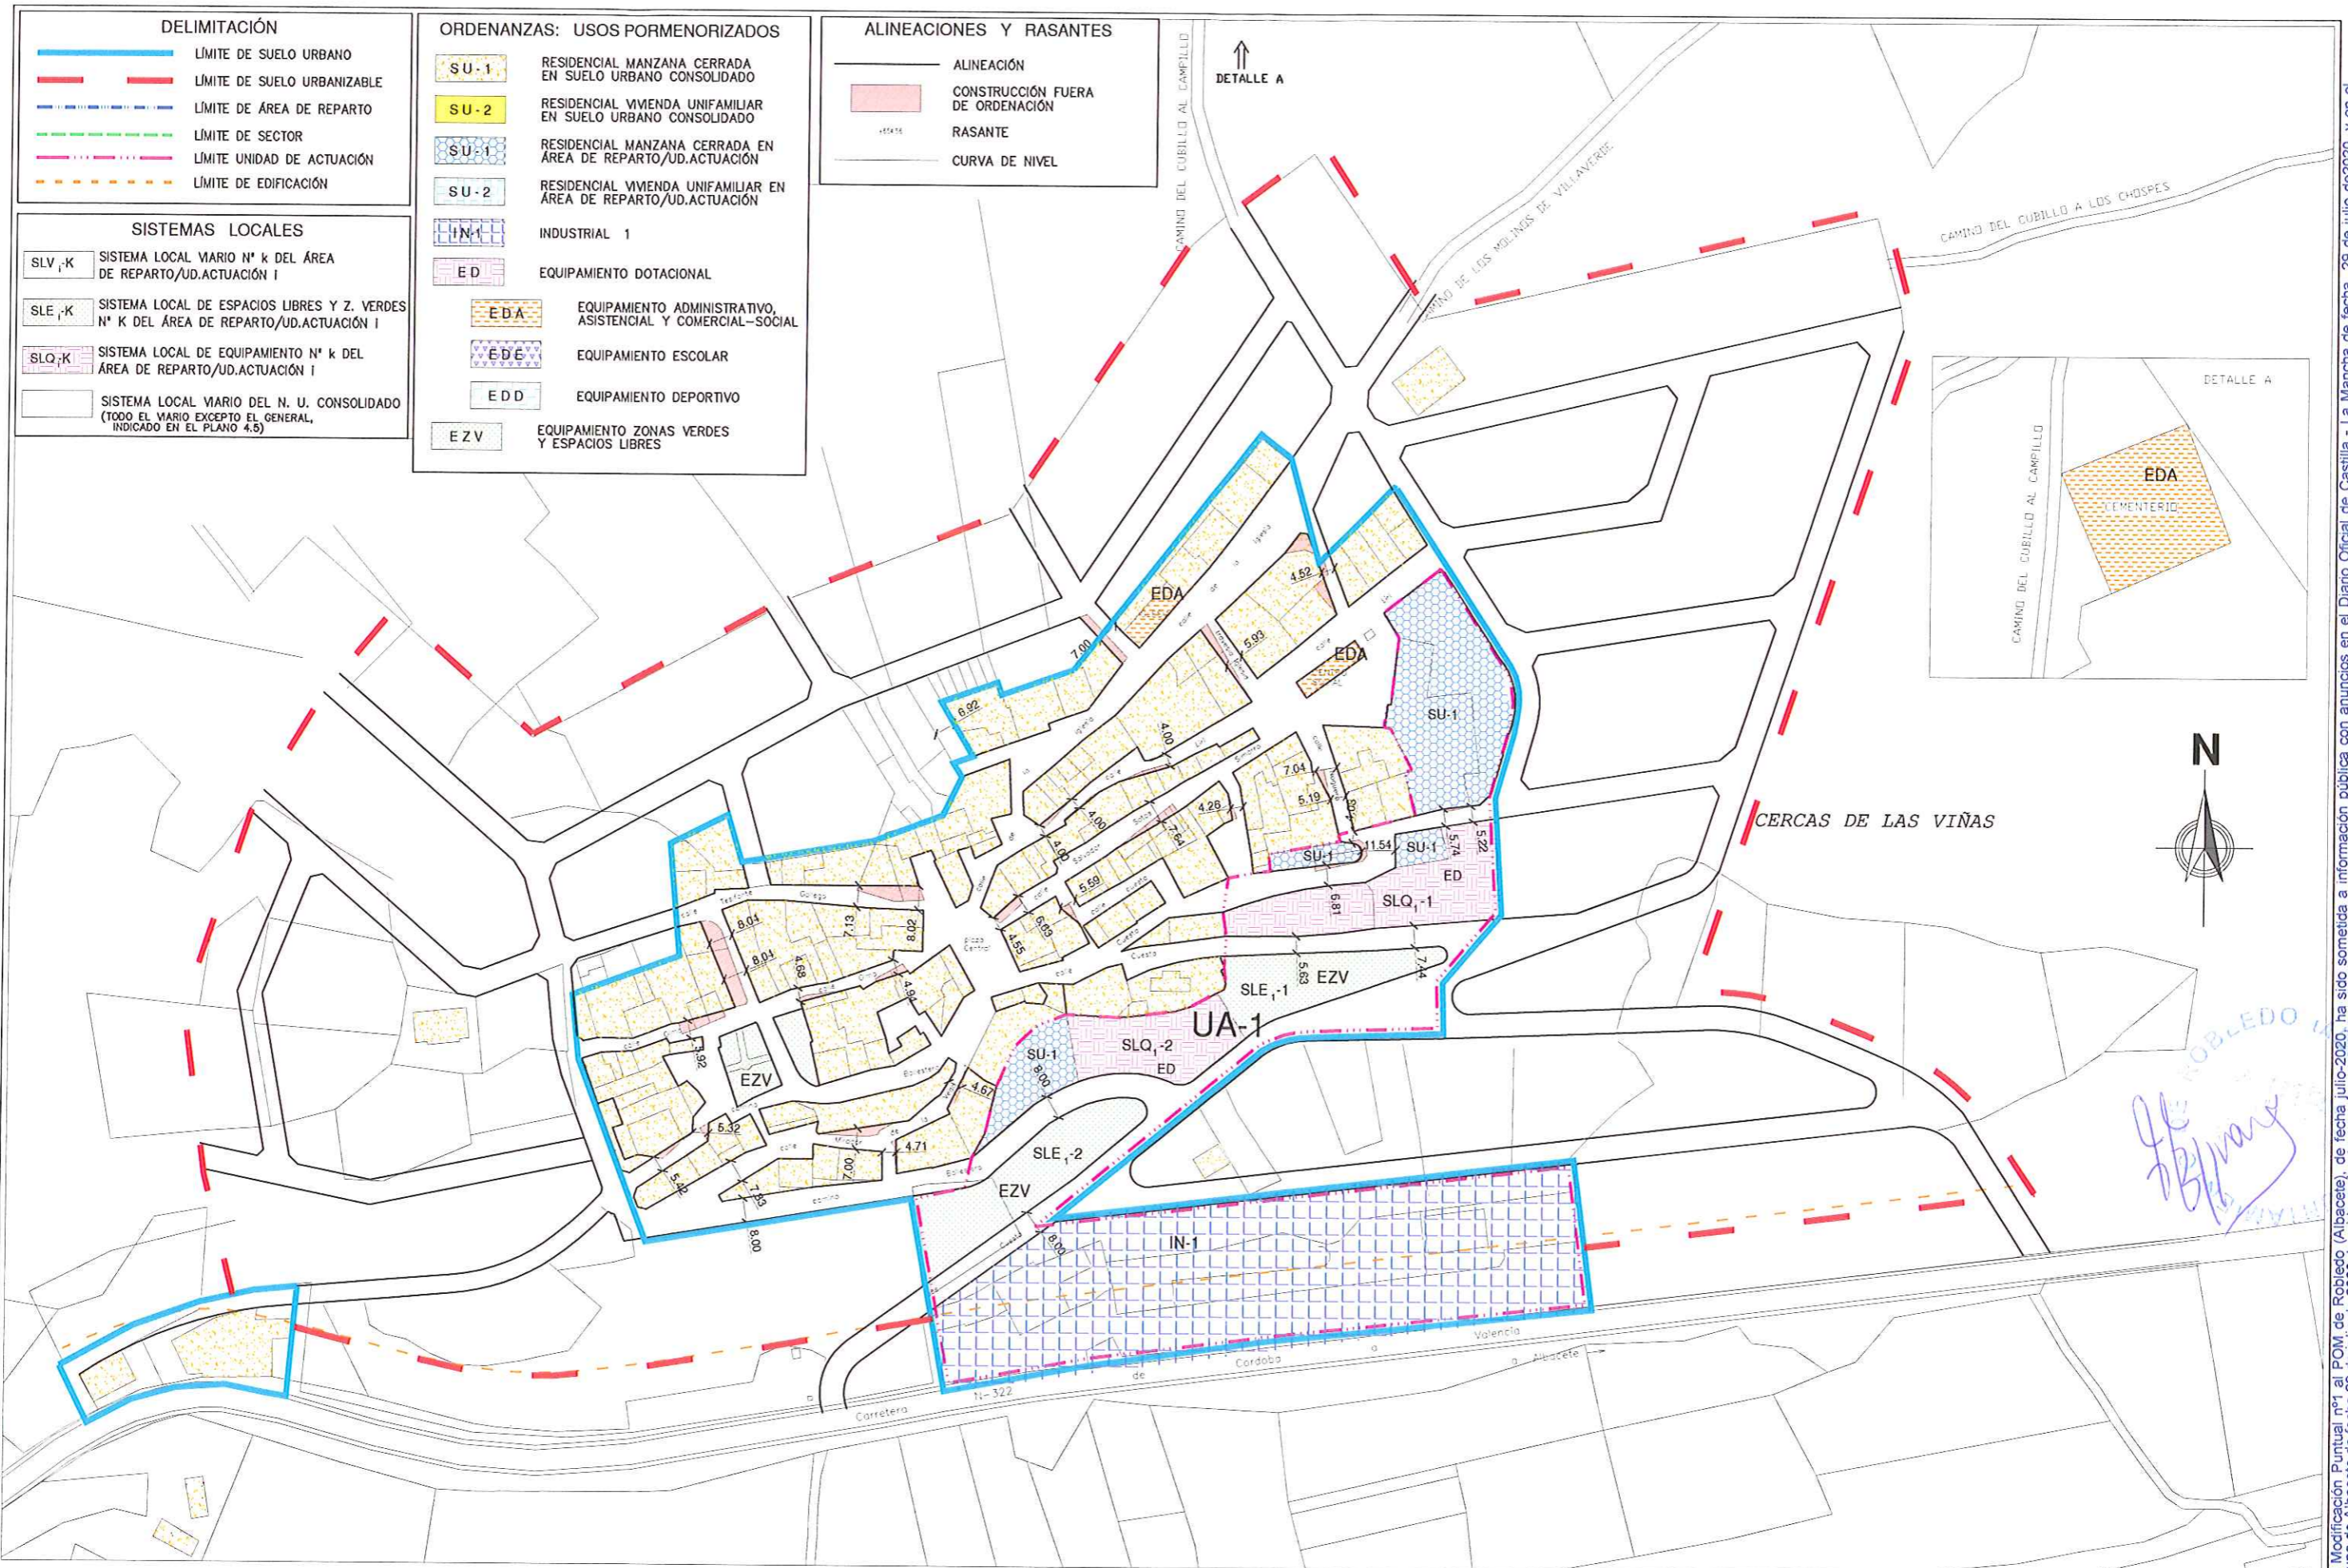

DELIMITACIÓN

- LÍMITE DE SUELO URBANO
- - - LÍMITE DE SUELO URBANIZABLE
- - - LÍMITE DE ÁREA DE REPARTO
- - - LÍMITE DE SECTOR
- - - LÍMITE UNIDAD DE ACTUACIÓN
- - - LÍMITE DE EDIFICACIÓN

SISTEMAS LOCALES

- SLV, K SISTEMA LOCAL VARIO N° k DEL ÁREA DE REPARTO/UD.ACTUACIÓN I
- SLE, K SISTEMA LOCAL DE ESPACIOS LIBRES Y Z. VERDES N° k DEL ÁREA DE REPARTO/UD.ACTUACIÓN I
- SLQ, K SISTEMA LOCAL DE EQUIPAMIENTO N° k DEL ÁREA DE REPARTO/UD.ACTUACIÓN I
- SISTEMA LOCAL VARIO DEL N. U. CONSOLIDADO (TODO EL VARIO EXCEPTO EL GENERAL, INDICADO EN EL PLANO 4.5)

ORDENANZAS: USOS PORMENORIZADOS

- SU-1 RESIDENCIAL MANZANA CERRADA EN SUELO URBANO CONSOLIDADO
- SU-2 RESIDENCIAL VIVIENDA UNIFAMILIAR EN SUELO URBANO CONSOLIDADO
- SU-1 RESIDENCIAL MANZANA CERRADA EN ÁREA DE REPARTO/UD.ACTUACIÓN
- SU-2 RESIDENCIAL VIVIENDA UNIFAMILIAR EN ÁREA DE REPARTO/UD.ACTUACIÓN
- IN-1 INDUSTRIAL 1
- ED EQUIPAMIENTO DOTACIONAL
- EDA EQUIPAMIENTO ADMINISTRATIVO, ASISTENCIAL Y COMERCIAL-SOCIAL
- EDE EQUIPAMIENTO ESCOLAR
- EDD EQUIPAMIENTO DEPORTIVO
- EZV EQUIPAMIENTO ZONAS VERDES Y ESPACIOS LIBRES

ALINEACIONES Y RASANTES

- ALINEACIÓN
- CONSTRUCCIÓN FUERA DE ORDENACIÓN
- RASANTE
- CURVA DE NIVEL

DILIGENCIA: La Modificación Puntual nº1 al POM de Robledo (Albacete), de fecha julio-2020, ha sido sometida a información pública con anuncios en el Diario Oficial de Castilla - La Mancha de fecha 23 de julio de 2020, y en el periódico La Tribuna de Albacete de fecha 23 de julio de 2020, ha sido revisado en enero de 2021 para su aprobación definitiva por acuerdo del Pleno del Ayuntamiento de fecha 7 de marzo de 2021. Fdo. El/La secretario/a.